


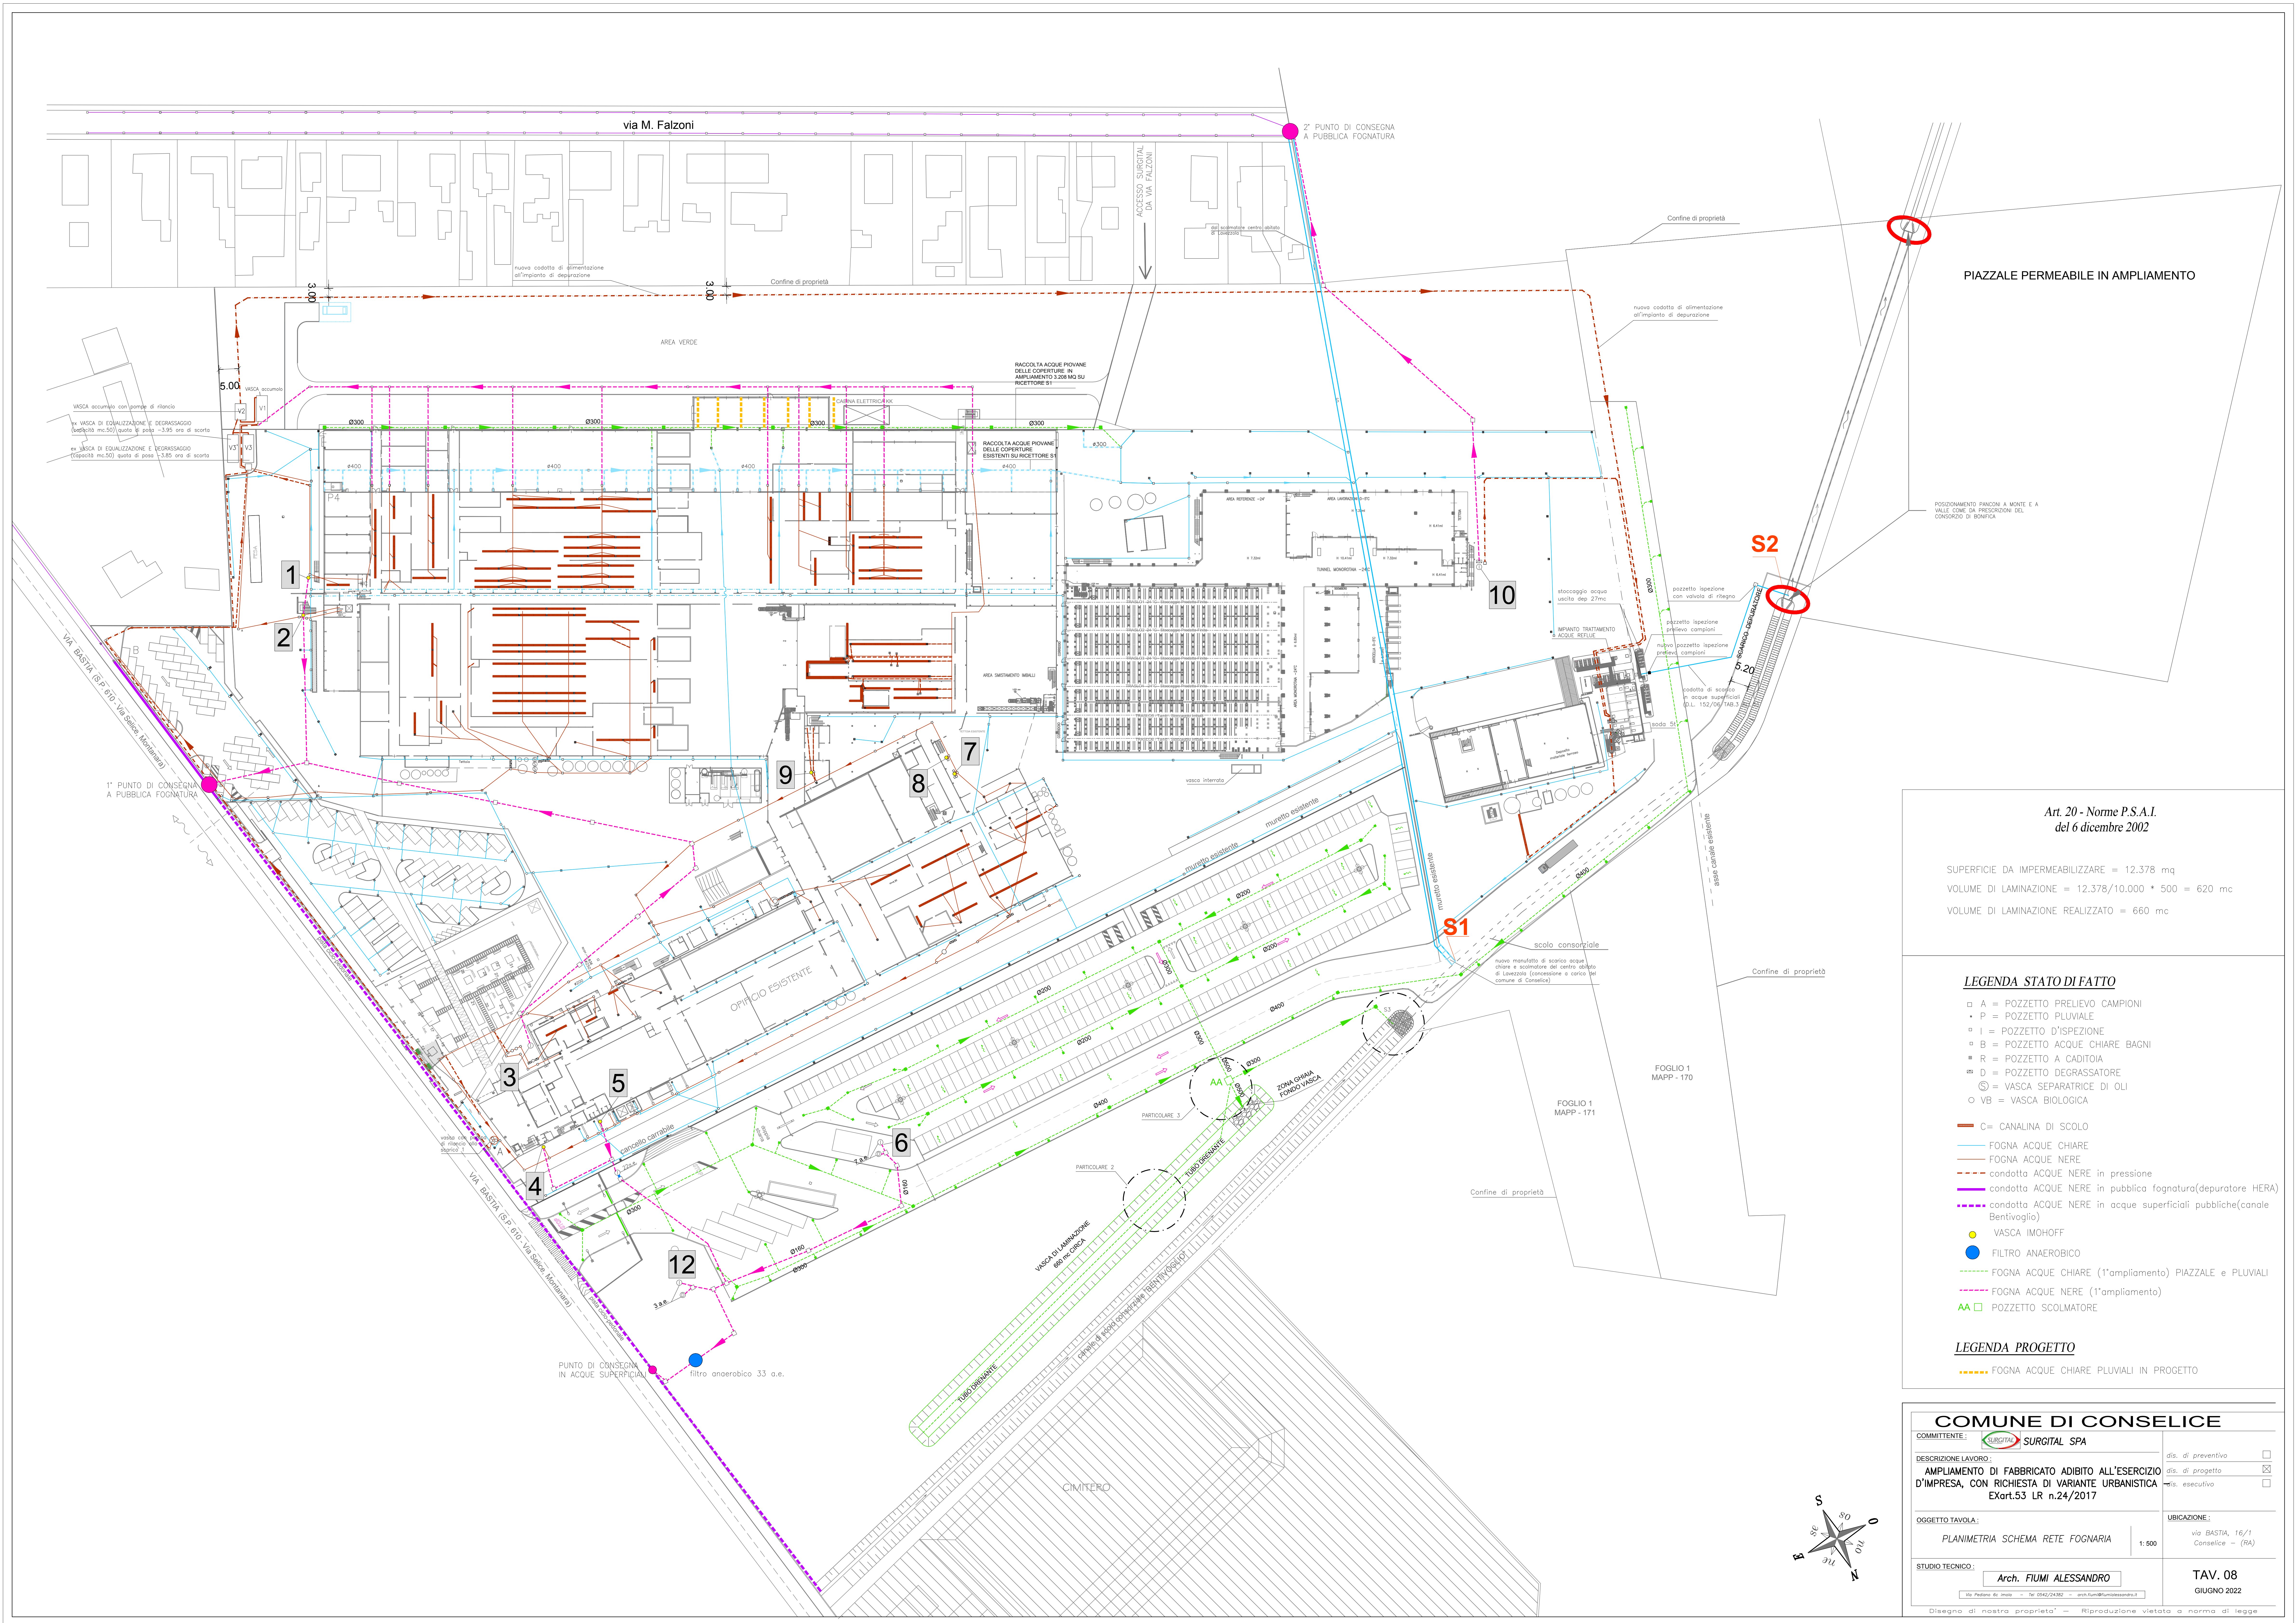

PIAZZALE PERMEABILE IN AMPLIAMENTO

Art. 20 - Norme P.S.A.I.
del 6 dicembre 2002

SUPERFICIE DA IMPERMEABILIZZARE = 12.378 mq
VOLUME DI LAMINAZIONE = 12.378/10.000 * 500 = 620 mc
VOLUME DI LAMINAZIONE REALIZZATO = 660 mc

LEGENDA STATO DI FATTO

- A = POZZETTO PRELIEVO CAMPIONI
- P = POZZETTO PLUVIALE
- I = POZZETTO D'ISPEZIONE
- B = POZZETTO ACQUE CHIARE BAGNI
- R = POZZETTO A CADITOIA
- D = POZZETTO DEGRASSATORE
- S = VASCA SEPARATRICE DI OLI
- VB = VASCA BIOLOGICA

- C = CANALINA DI SCOLO
- FOGNA ACQUE CHIARE
- FOGNA ACQUE NERE
- condotta ACQUE NERE in pressione
- condotta ACQUE NERE in pubblica fognatura (depuratore HERA)
- condotta ACQUE NERE in acque superficiali pubbliche (canale Bentivoglio)
- VASCA IMHOFF
- FILTRO ANAEROBICO
- FOGNA ACQUE CHIARE (1° ampliamento) PIAZZALE e PLUVIALI
- FOGNA ACQUE NERE (1° ampliamento)
- AA □ POZZETTO SCOLMATORE

LEGENDA PROGETTO

- FOGNA ACQUE CHIARE PLUVIALI IN PROGETTO

COMUNE DI CONSELICE

COMMITTENTE: Surgital S.p.A.	dis. di preventivo dis. di progetto dis. esecutivo
DESCRIZIONE LAVORO: AMPLIAMENTO DI FABBRICATO ADIBITO ALL'ESERCIZIO D'IMPRESA, CON RICHIESTA DI VARIANTE URBANISTICA Ex art.53 LR n.24/2017	☐ ☒ ☐
OGGETTO TAVOLA: PLANIMETRIA SCHEMA RETE FOGNARIA	UBICAZIONE: via BASTIA, 16/1 Conselice - (RA)
STUDIO TECNICO: Arch. FIUMI ALESSANDRO	TAV. 08 GIUGNO 2022

Disegno di nostra proprietà - Riproduzione vietata a norma di legge