

INTERVENTO VARIANTE A PROGETTO DI RIQUALIFICAZIONE URBANA

RUrc n.6: AREA EX CONSORZIO AGRARIO, VIA ACQUACALDA E VICOLO MACELLO

approvato da delibera di C.C. n. 52 del 20/04/2009

Inquadramento:
Fg. 103 Mapp. 1658 , 1689

STRATIGRAFIE

A08

FEBBRAIO 2026
Scala: Come indicato

ABA
ABA - ALESSANDRO BUCCI ARCHITETTI
via Severoli, 18 - 48018 Faenza (RA)
tel. 0546-29237
segreteria@abacchiarchitetti.it
www.alessandrobucciarchitetti.it

ingegneria ambientale
ing. dante neri
Via Ravennata 254/B - 47122 Forlì (FC)
cell. 338 1544058 - email: daneneri@agranet.com
Alba Ing. Forlì - Cell. n° 32766
P.F.A. 0111330404
C.F. NNDNMT70C130704K

energia
STUDIO ASSOCIATO ENERGIA
Ing. Daniele Tassinari
Viale Marconi, 30/3 - 48018 Faenza (RA)
Tel. +39 0546 668163 Fax +39 0546 686301

Pratiche precedenti

Delibera di C.C. n. 52 del 20/04/2009
Convenzione Urbanistica in data 01.03.2010, registrata a Lugo il 18.03.2010 n. 430 Serie 1T e trascritta Ravenna il 19.03.2010 N. Reg. Gen. 5025 e N. Reg. Part 2993

TUTTI I DIRITTI SONO RISERVATI, OGNI RIPRODUZIONE ANCHE PARZIALE DEL SEGUENTE DISEGNO E' PERSEGUIBILE AI TERMINI DI LEGGE - (art.c.c.2576)


LEGENDA GENERALE

- - - Perimetro area riqualificazione urbana = Superficie territoriale catastale: 6.735 mq
- - - Fg. 103 Mapp. 1658 e Mapp. 1689: 5.745 mq catastali (perimetro area oggetto dell'intervento in variante)
- - - Fg. 103 Mapp. 85 (perimetro area già oggetto di opere completate nell'ambito del progetto originario "Progetto di Riqualificazione Urbana RUrc n.6 - Area ex Consorzio Agrario, Via Acquacalda e Vicolo Macello", approvato con delibera del Consiglio Comunale n. 52 del 20/04/2009)
- - - Fg. 103 Mapp. 1593 (proprietà ENEL)

NOTA: La superficie dei mappali 1658 - 1689 da rilievo risulta essere 5 677 mq

LEGENDA GENERALE


Area privata

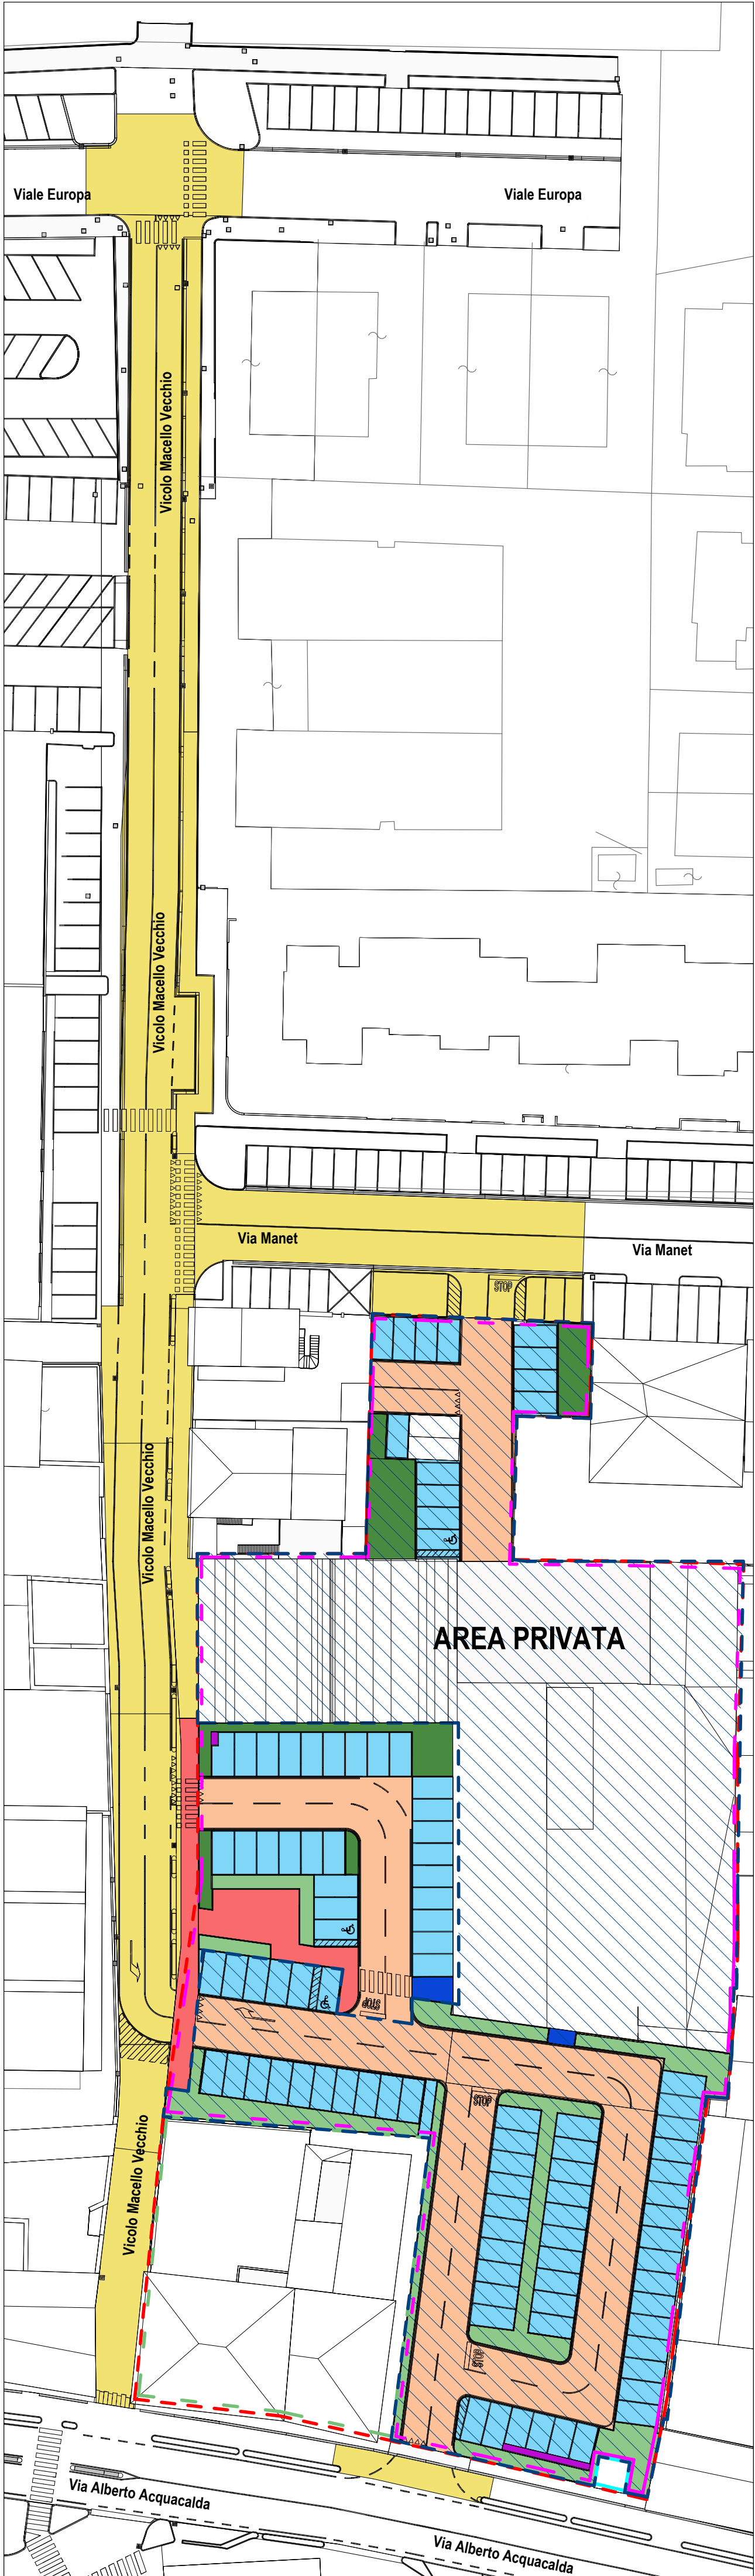


NAVIGATORE
Scala 1:500

PACCHETTI STRADALI

Scala 1:20

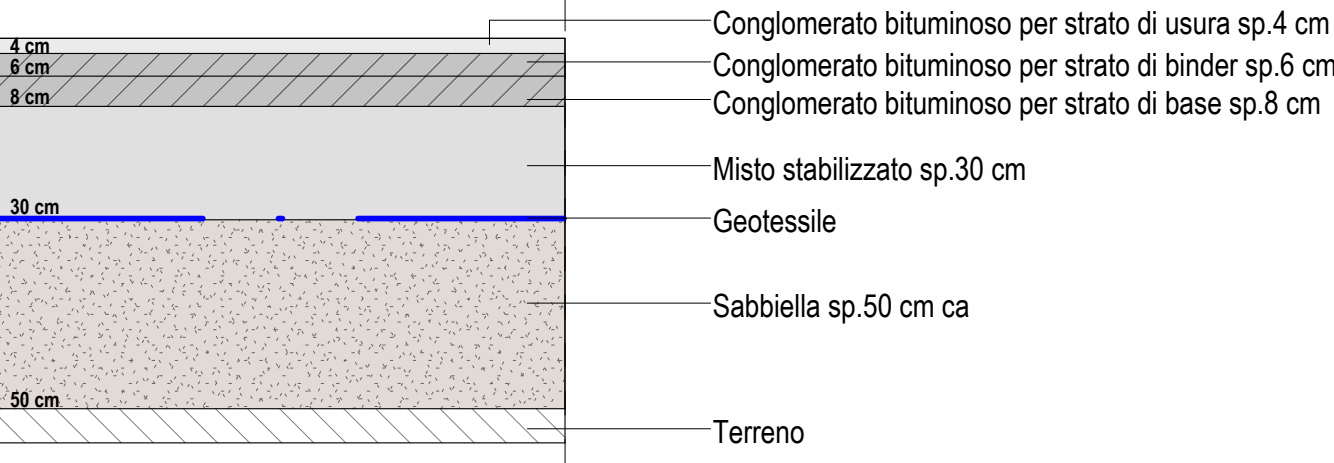


S01: ASFALTO ALBINO PER CORSELLI

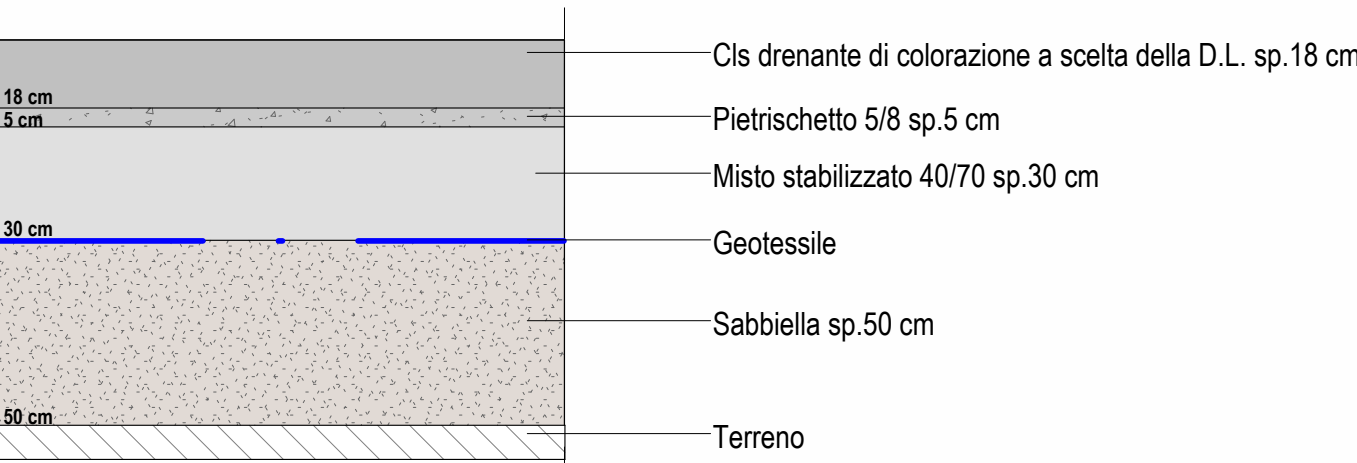


S02: CLS DRENANTE PER STALLI




S03: RIFACIMENTO ULTIMO STRATO D'USURA SU STRADA ESISTENTE

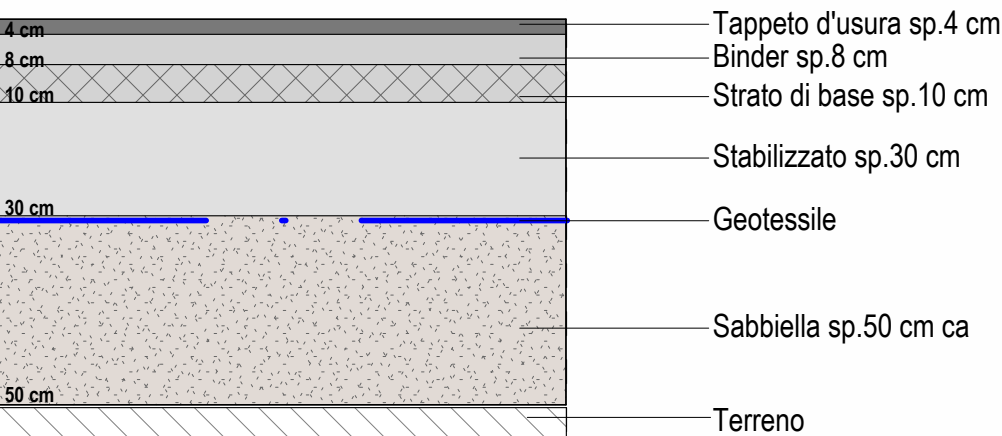


S04: PISTA CICLOPEDONALE IN ASFALTO

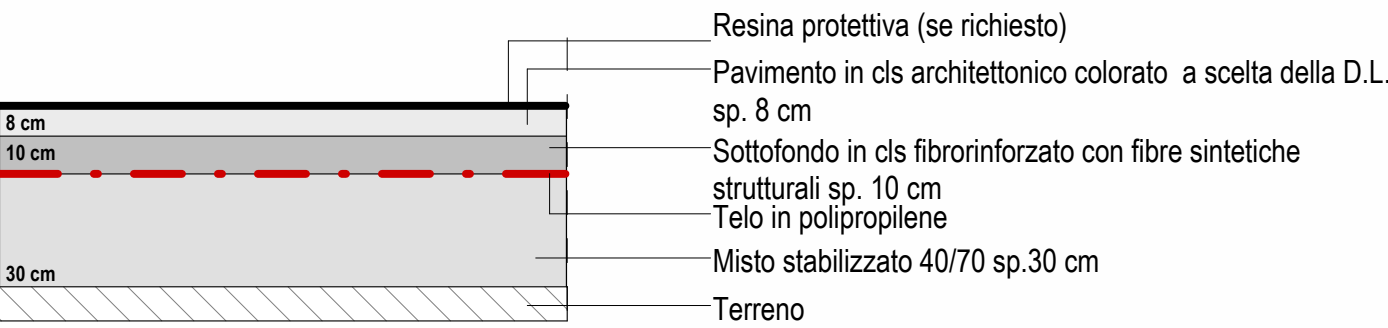


S05: PERCORSI PEDONALI IN CLS NON DRENANTE

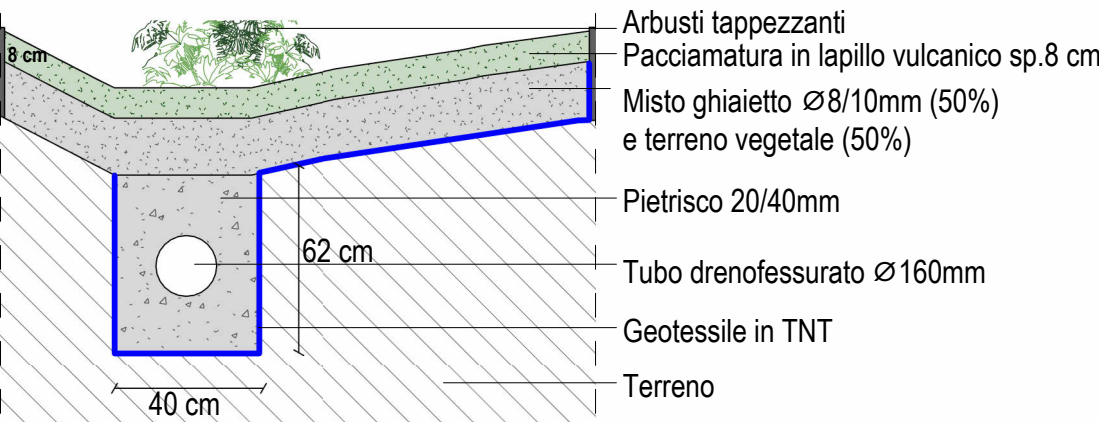

S06: RAIN GARDEN

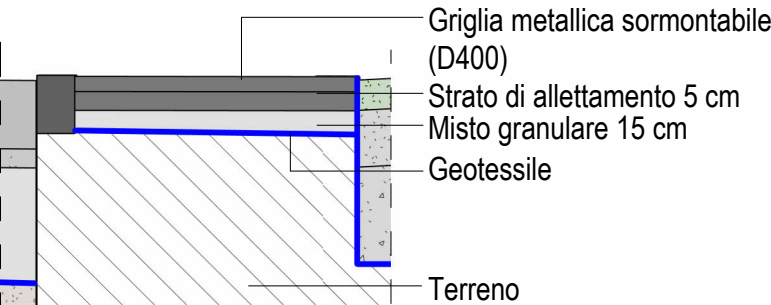

S07: GRIGLIATO CALPESTABILE

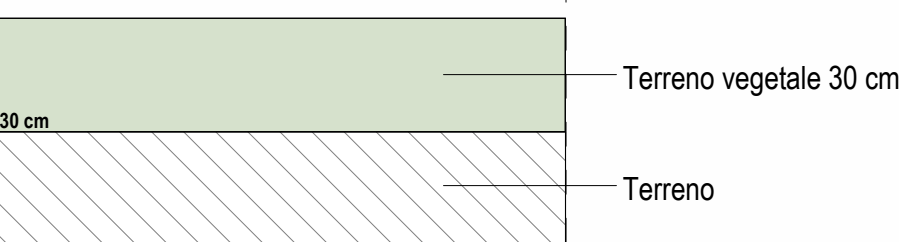

S08: VERDE STRADALE