

INTERVENTO VARIANTE A PROGETTO DI RIQUALIFICAZIONE URBANA
RUrc n.6: AREA EX CONSORZIO AGRARIO, VIA ACQUACALDA E VICOLO MACELLO
approvato da delibera di C.C. n. 52 del 20/04/2009

Inquadramento:
Fg. 103 Mapp. 1658 , 1689

INQUADRAMENTO AREE INTERVENTO DI PROGETTO

- Aree private
- Aree da cedere al pubblico
- Aree extra comparto

A01c

FEBBRAIO 2026
Scala: Come indicato



ABA - ALESSANDRO BUCCI ARCHITETTI
via Severoli, 18 - 48018 Faenza (RA)
tel. 0546-29237
segreteria@alessandrobucciarchitetti.it
www.alessandrobucciarchitetti.it



PROGETTAZIONE RETI SOTTOSERVIZI
SIE engineering
Per. Ind. Secondo Ambrosani
via Covignano n.215 - 47923 Rimini (RN)
tel. 0541 778457
info@sierimini.it



Via Ravennana 254/B - 47122 Forlì (FC)
cell. 338 1548058 - email: dantenent70@gmail.com
Albo Ing. Forlì - Cesena n° 1766
P. IVA 03115130404
C.F. NR82NT75C330794K



STUDIO ASSOCIATO ENERGIA
Ing. Daniele Tassinari
Viale Marconi, 30/3 - 48018 Faenza (RA)
Tel. +39 0546 668163 Fax +39 0546 686301

Pratiche precedenti


Delibera di C.C. n. 52 del 20/04/2009
Convenzione Urbanistica in data 01.03.2010, registrata a Lugo il 18.03.2010 n. 430 Serie 1T e trascritta Ravenna il 19.03.2010 N. Reg. Gen. 5025 e N. Reg. Part 2993

TUTTI I DIRITTI SONO RISERVATI, OGNI RIPRODUZIONE ANCHE PARZIALE DEL SEGUENTE DISEGNO E' PERSEGUIBILE AI TERMINI DI LEGGE - (art.c.c.2576)

LEGENDA GENERALE

- - - Perimetro area riqualificazione urbana = Superficie territoriale catastale: 6.735 mq
- - - Fg. 103 Mapp. 1658 e Mapp. 1689: 5.745 mq catastali (perimetro area oggetto dell'intervento in variante)
- - - Fg. 103 Mapp. 85 (perimetro area già oggetto di opere completate nell'ambito del progetto originario "Progetto di Riqualificazione Urbana RUrc n.6 - Area ex Consorzio Agrario, Via Acquacalda e Vicolo Macello", approvato con delibera del Consiglio Comunale n. 52 del 20/04/2009)
- - - Fg. 103 Mapp. 1593 (proprietà ENEL)

NOTA: La superficie dei mappali 1658 - 1689 da rilievo risulta essere 5 677 mq

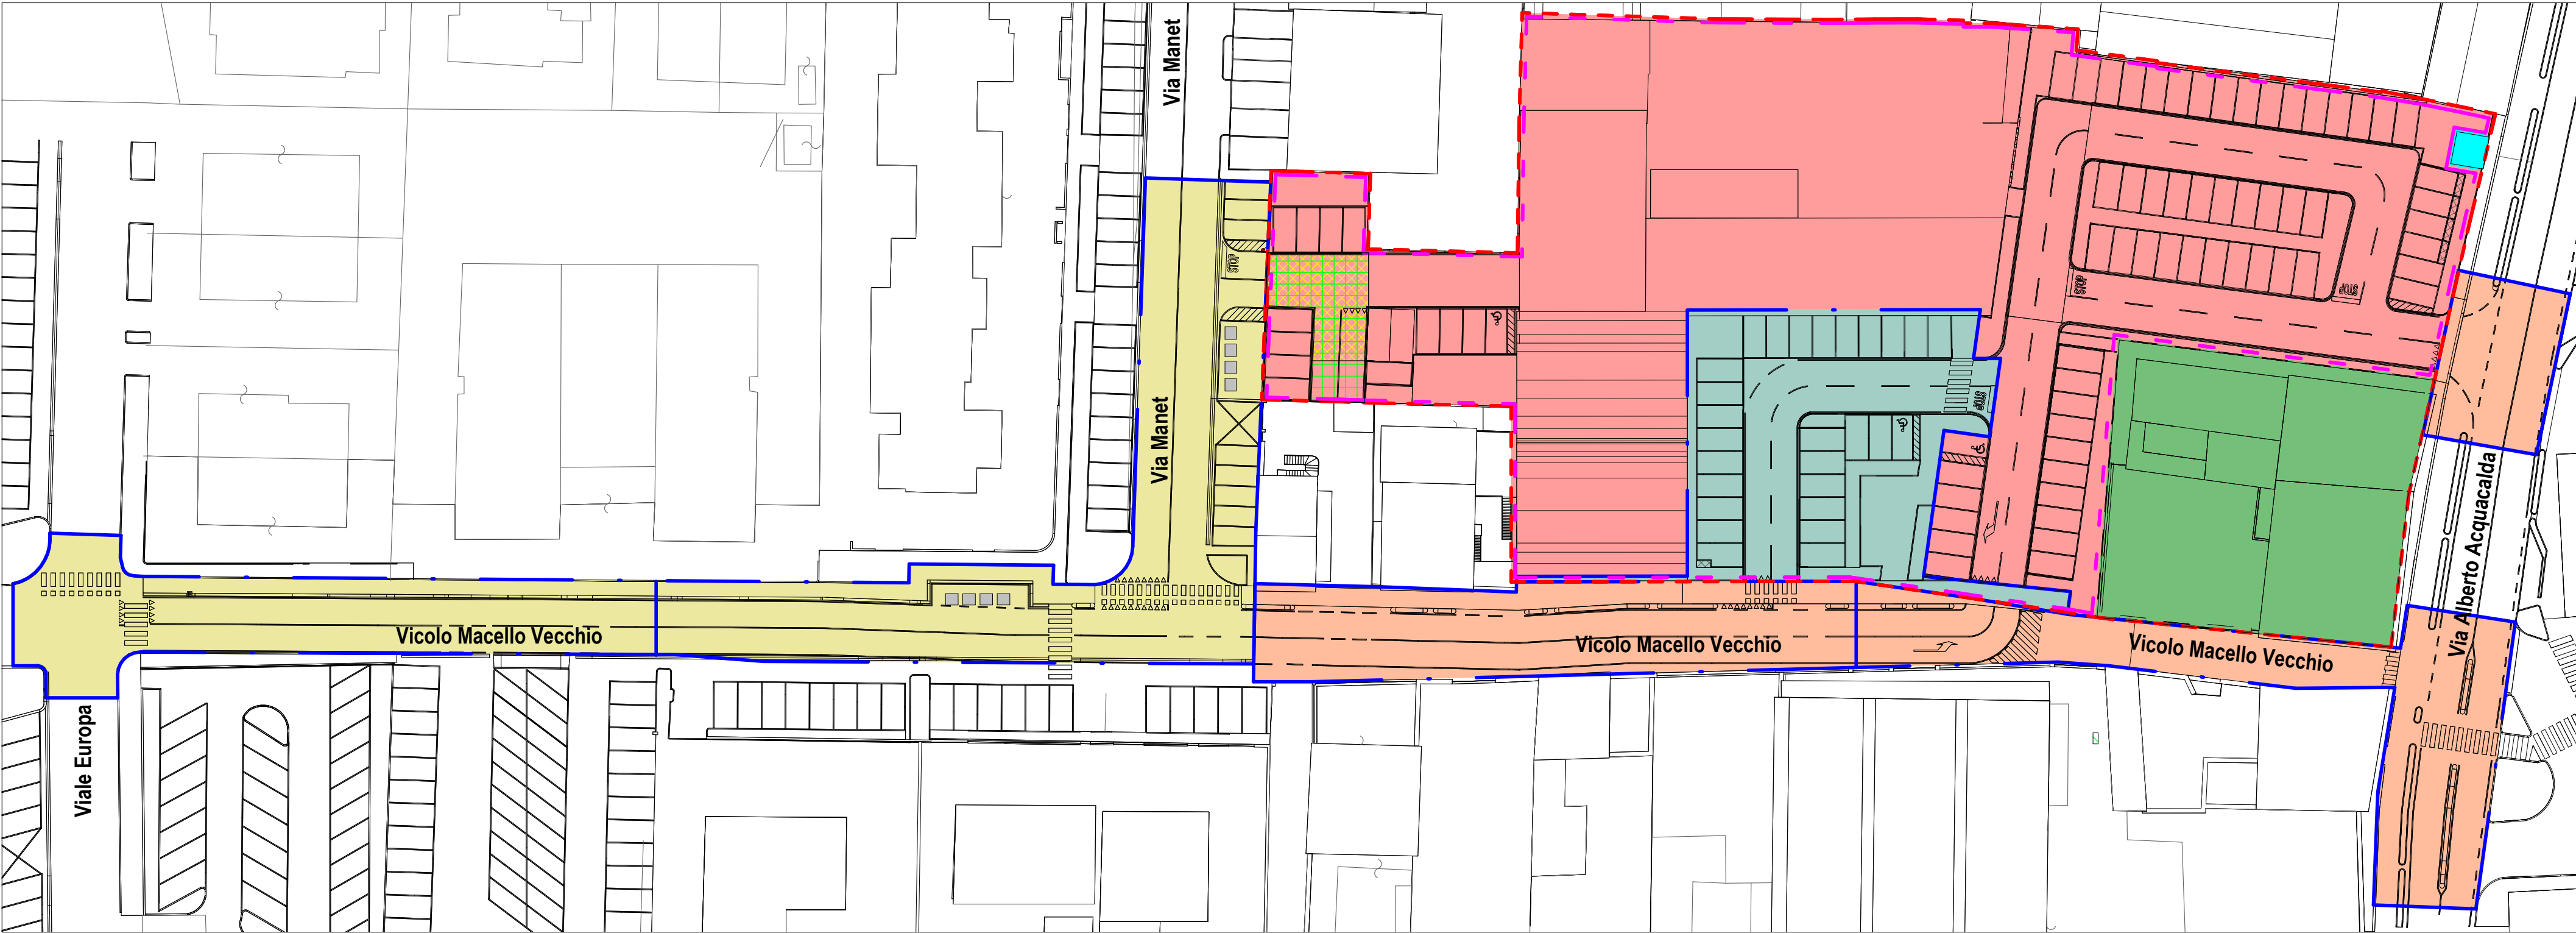

SCHEMA INQUADRAMENTO AREE DI INTERVENTO: AREE PRIVATE, AREE PUBBLICHE E AREE EXTRA COMPARTO
Scala 1:500

LEGENDA

- Area Privata : 4 765 mq (area presa da rilievo)
- Area da cedere al pubblico : 912 mq (area presa da rilievo)
- Area servitù ENEL : 101 mq (compresa all'interno dell'area privata)
- Area servitù di passaggio a proprietà privata : 118 mq (atto notarile repertorio 48259/16837 del 30/06/2008) (compresa all'interno dell'area privata)
- Area Extra Comparto 1 : 1 609 mq
- Area Extra Comparto 2 : 1 831 mq
- Cabina ENEL : 12 mq (area presa da rilievo)
- Area già oggetto di opere completate nell'ambito del progetto approvato : 977 mq (area presa da rilievo)
- Perimetro Aree Extra Comparto