
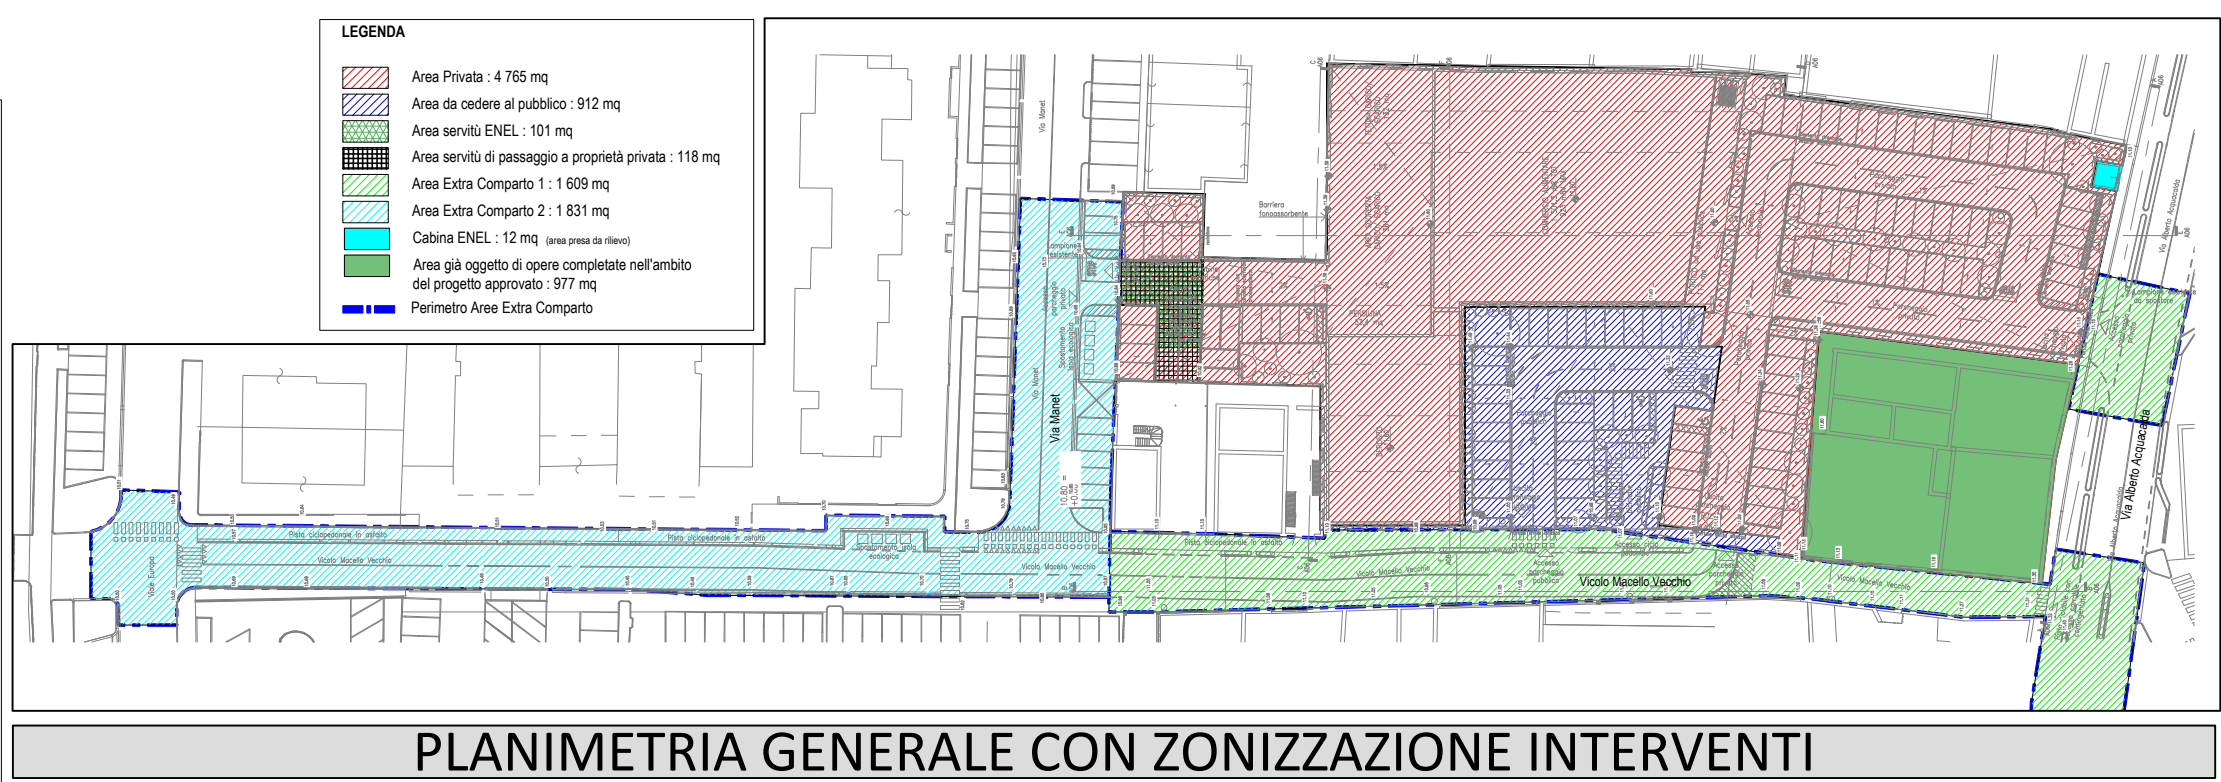


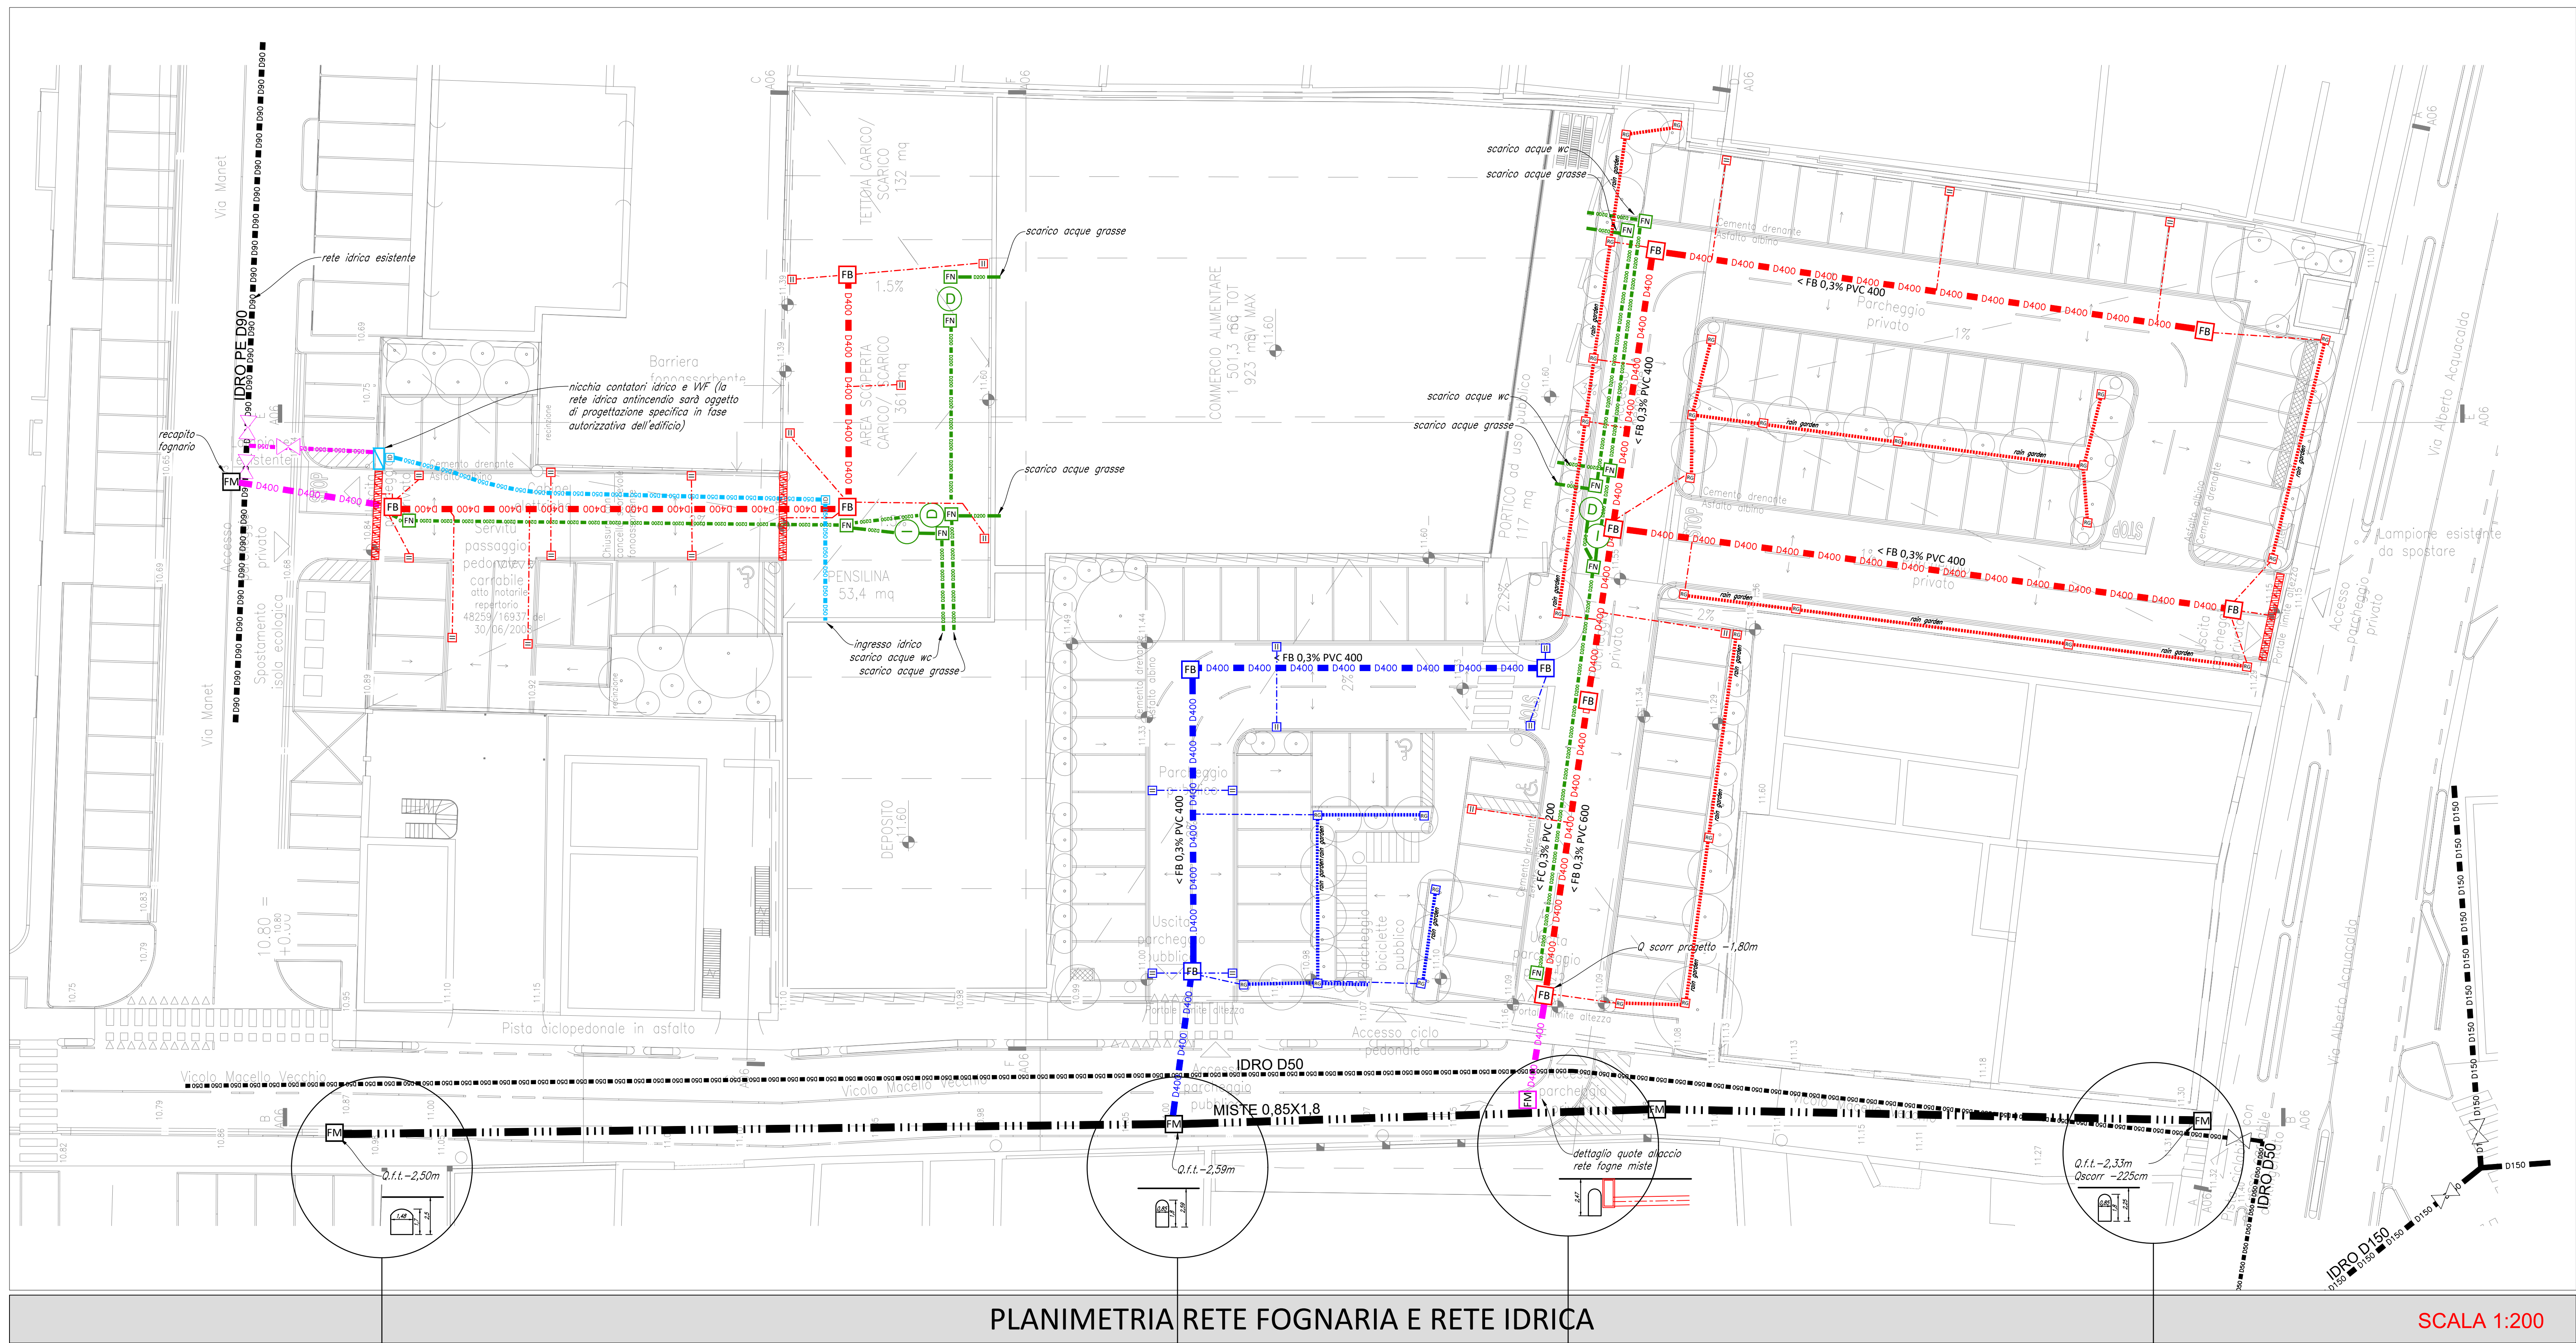

PLANIMETRIA GENERALE CON ZONIZZAZIONE INTERVENTI

LEGENDA

rete fognaria





- rete fognaria mista esistente
- rete fognaria mista di progetto
- rete fognaria bianche pubblica
- rete fognaria bianche privata
- pozzetto cls con chiusino grigliato EN124 C250
- sistema rain garden drenaggio in ghiaia e tubo fessurato D160
- pozzetto rain garden con chiusino grigliato per raccolta acqua in caso di saturazione aiuola
- canaletta cls con griglia in ghisa
- tubazione pvc D160
- rete fognaria nere privata
- fossa biologica imhoff

rete idrica



- rete idrica pubblica esistente
- rete idrica pubblica
- rete idrica privata

PLANIMETRIA RETE FOGNARIA E RETE IDRICA

SCALA 1:200

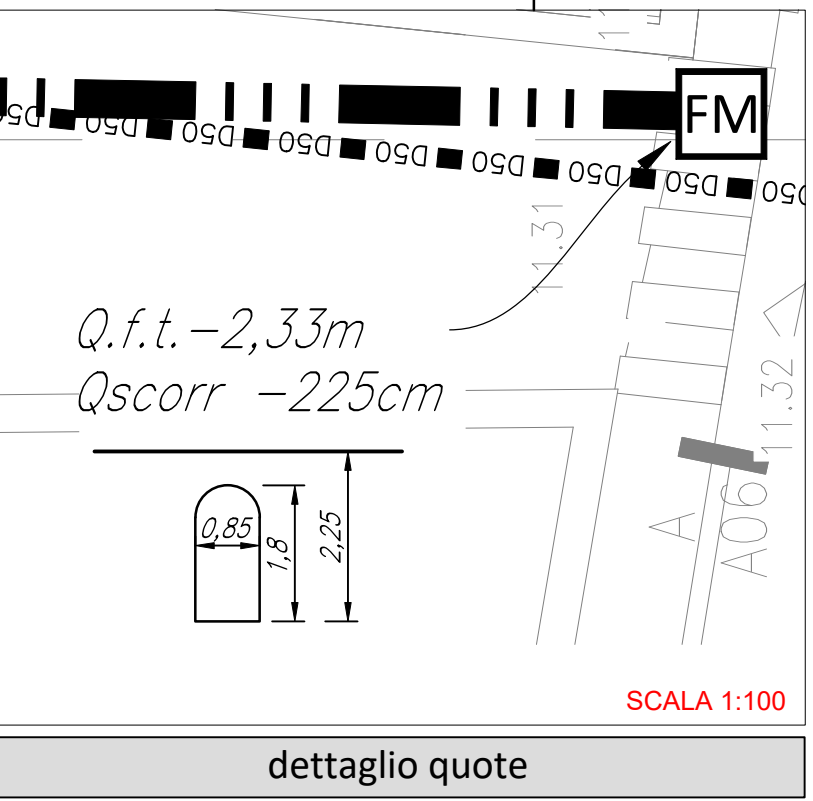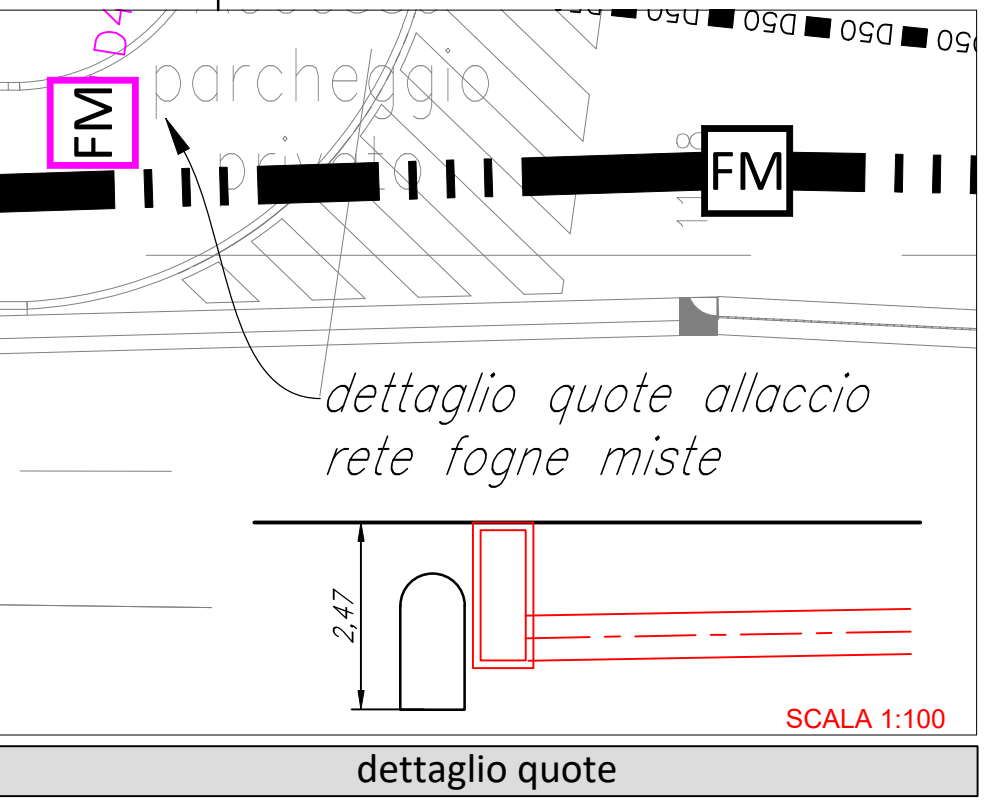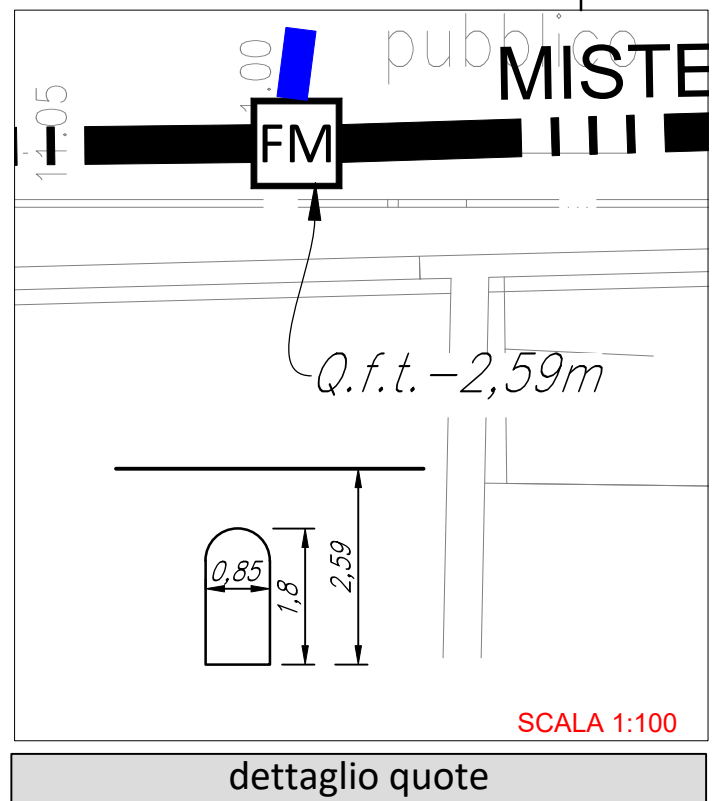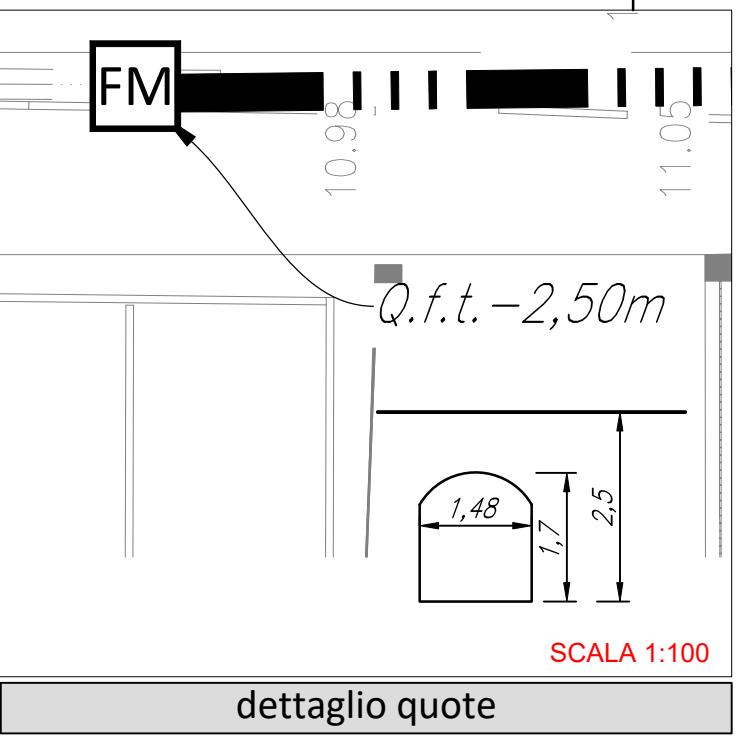

NOTA SU OPERE EXTRACOMPARTE
le opere stradali extracomparto non prevedono innalzamenti di quota o variazione delle pendenze, pertanto non si prevedono spostamenti, modifiche o adeguamenti del sistema di raccolta delle acque piovane o in generale riporto in quota di caditoie e chiusini.

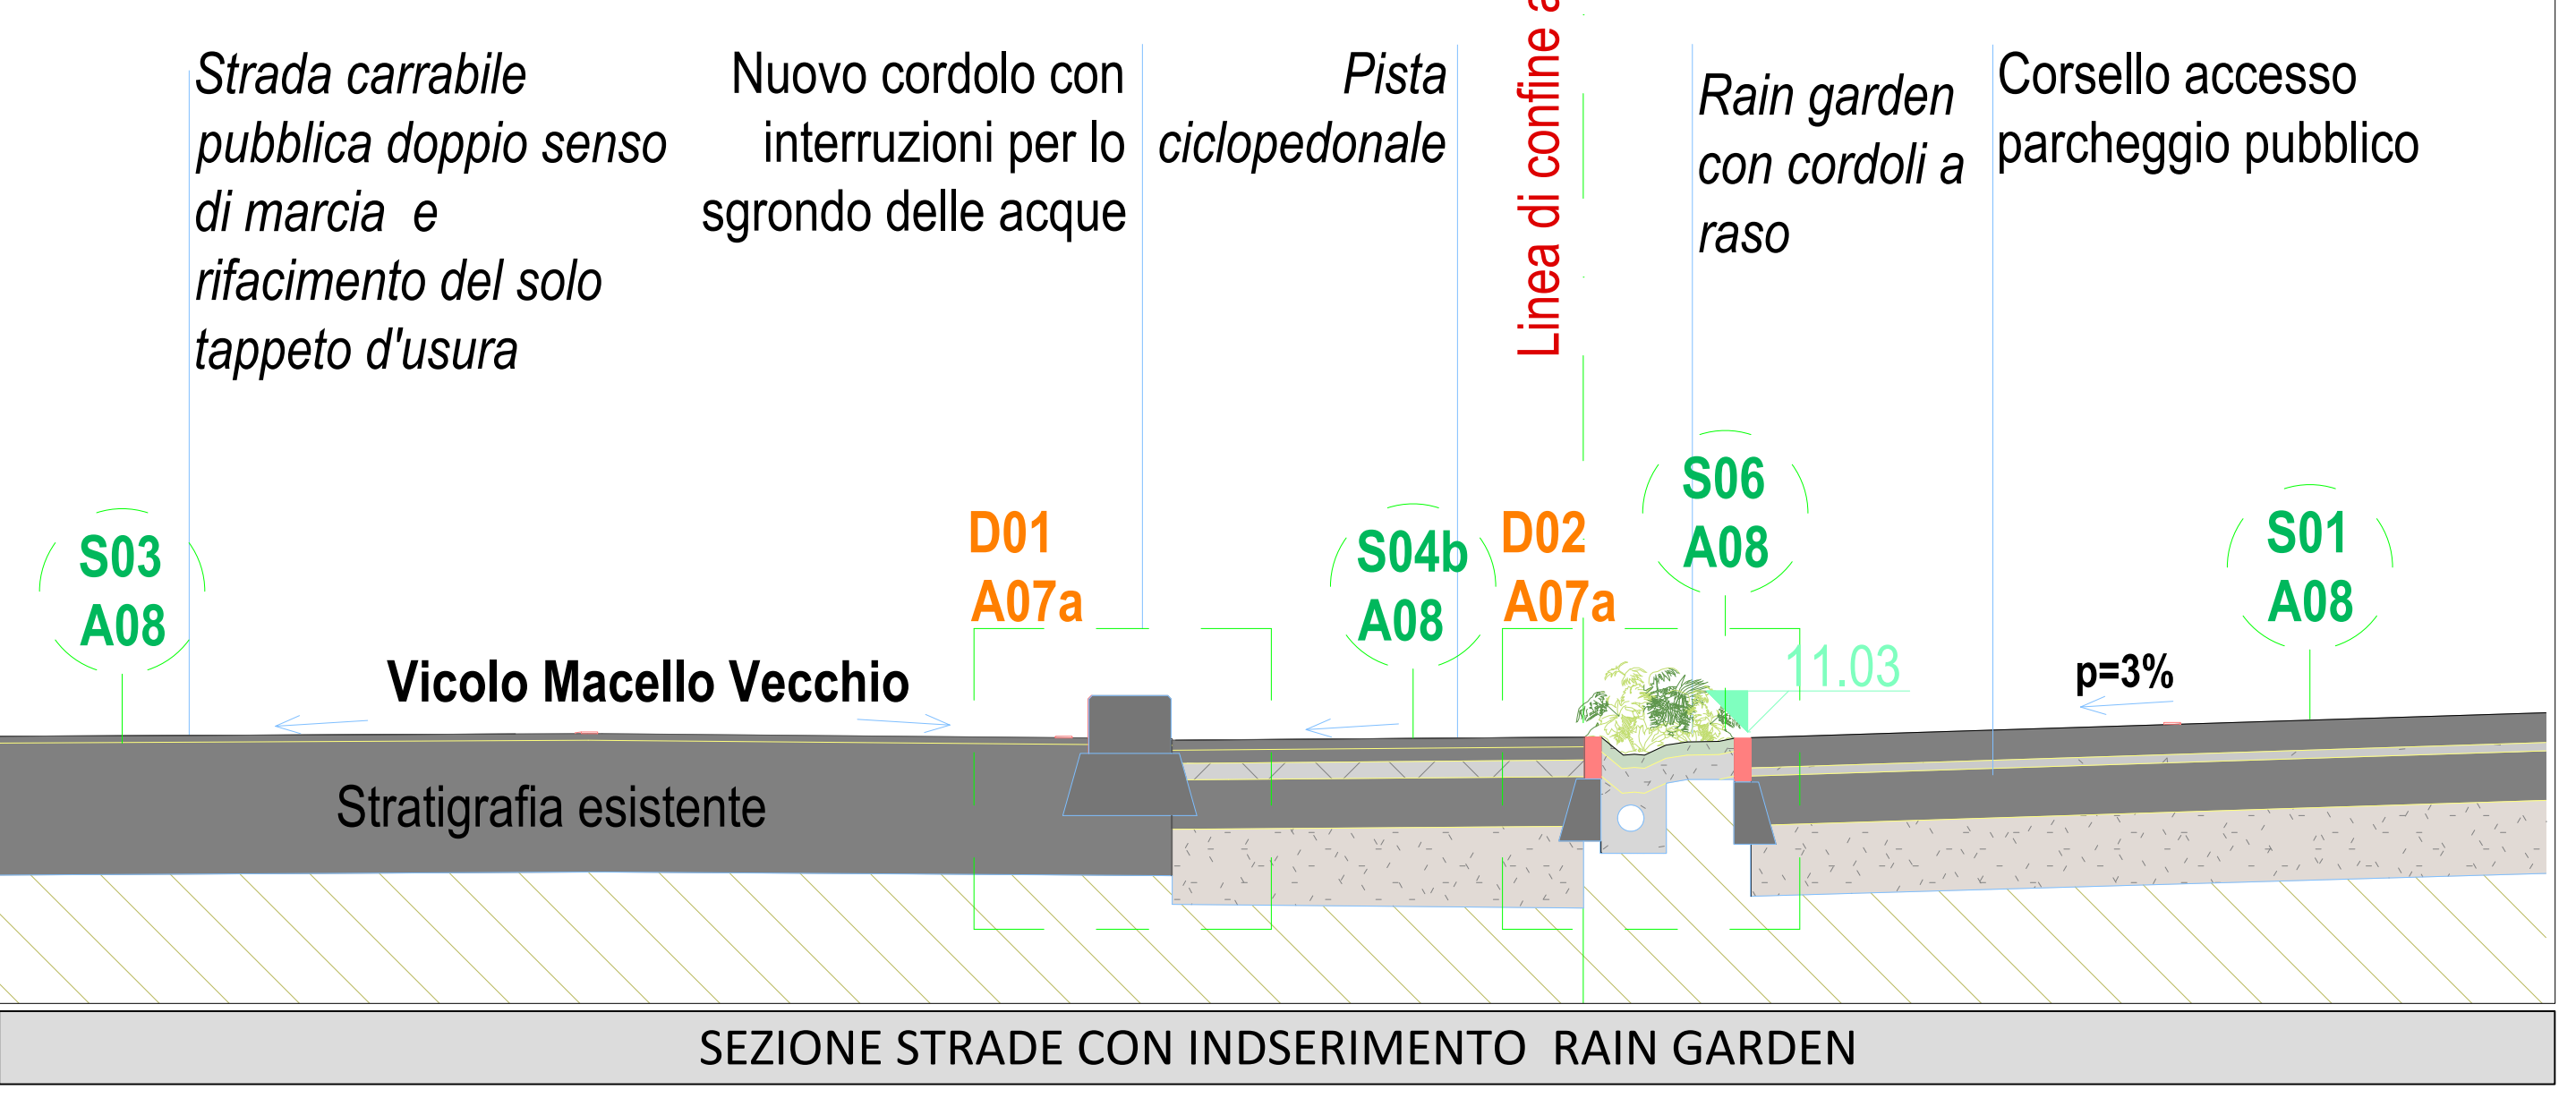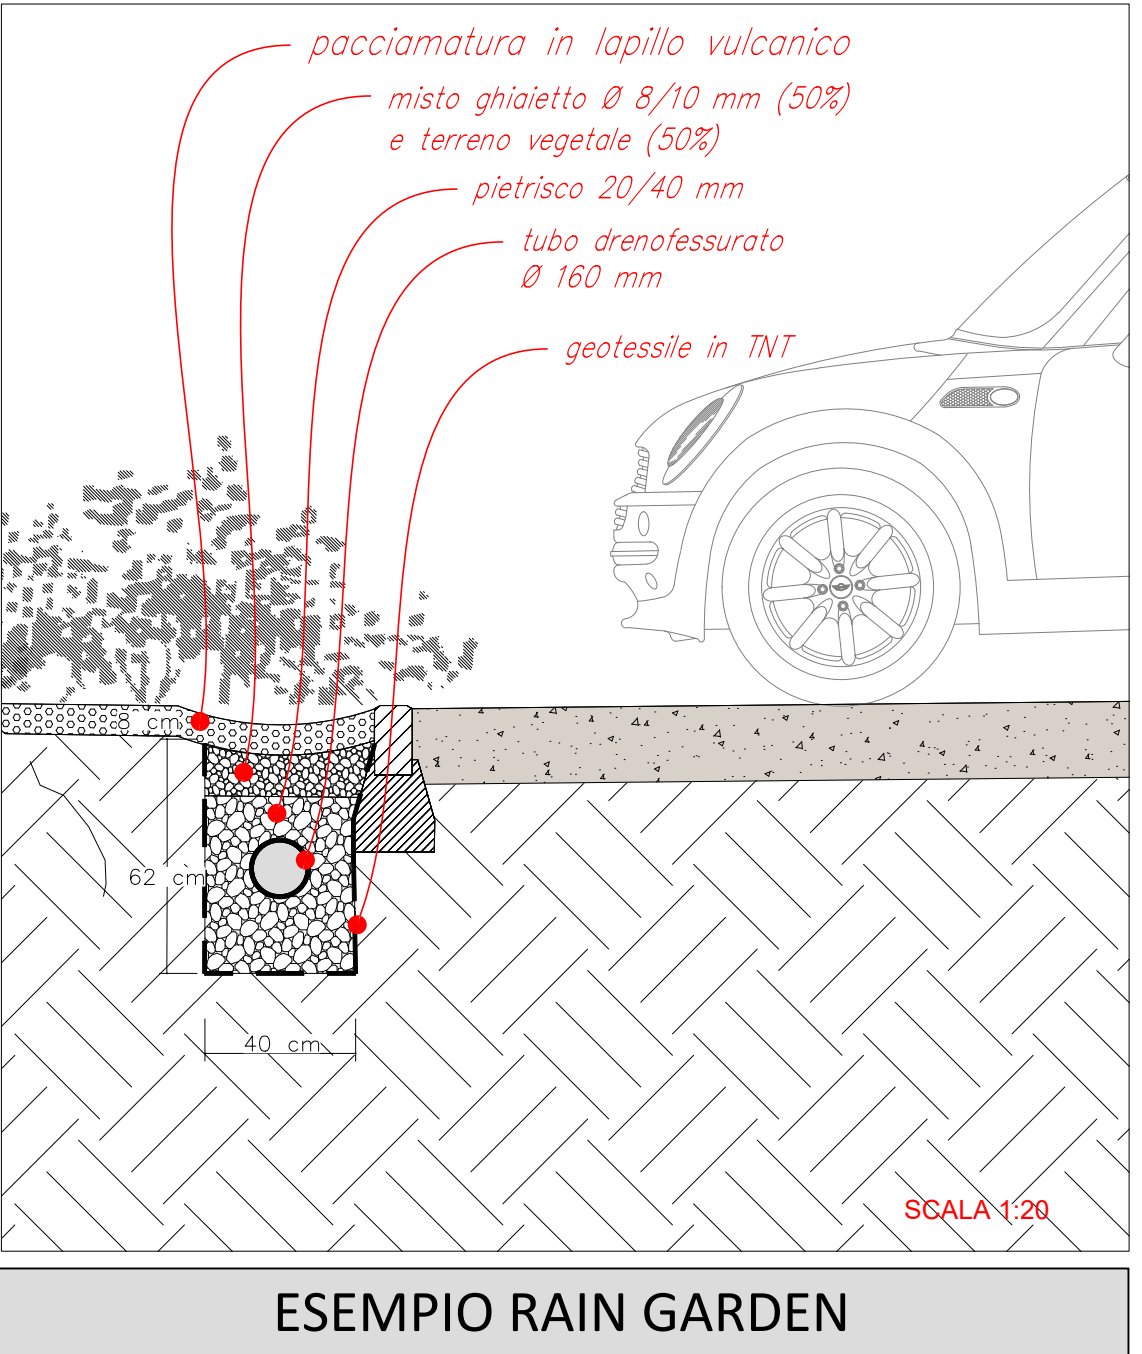

NOTA SU "RAIN GARDEN"
TECNICA DI SMALTIMENTO ACQUE METEORICHE MEDIANTE "RAIN GARDEN"
La raccolta delle acque meteoriche avverrà in prevalenza mediante la tecnica del "rain garden": le acque vengono portate nelle zone a verde dove mediante opportune trincee drenanti in ghiaia saranno smaltite nel terreno.
All'interno della trincea è posata una tubazione drenofessurata che porta le eventuali acque in eccesso alla rete acque bianche qualora i tempi di smaltimento nel terreno fossero più lenti delle portate di pioggia.

COMUNE DI LUGO REGIONE EMILIA ROMAGNA PROVINCIA DI RAVENNA

INTERVENTO VARIANTE A PROGETTO DI RIQUALIFICAZIONE URBANA
RUR n.6: AREA EX CONSORZIO AGRARIO, VIA ACQUACALDA E VICOLO MACELLO
approvato da delibera di C.C. n. 52 del 20/04/2009

Inquadramento:

DISEGNI PLANIMETRICI RETI FOGNARIA - IDRICA

S02a
FEBBRAIO 2026
SCALA: 1:200

ABA
ABA - ALESSANDRO BUCCI ARCHITETTI
via Severoli, 18 - 48018 Faenza (RA)
tel. 0546-20237
segreteria@alexandrobuccichitetti.it
www.alexandrobuccichitetti.it

ingegneria ambientale
ing. dante neri
Via Saffron 104B - 47122 Fano (PU)
tel. 0546-20237
www.ingegneriamb.com
info@ingegneriamb.com

Geologo
Dott. Aldo Antoniazzi
STUDIO DI GEOLOGIA TECNICA E AMBIENTALE

energia
STUDIO ASSOCIATO ENERGIA
Ing. Daniele Tassinari
Viale Marconi, 30/3 - 48018 Faenza (RA)
Tel. +39 0546 686163 Fax +39 0546 686301

SE
SE Engineering
Per. Ing. Secondo Ambrosini
via Covignano n.215 - 47923 Rimini (RN)
tel. 0541 775467
info@seimmi.it

PRIME DEL PERITUMINISTICO
Per. Ing. Secondo Ambrosini
via Covignano n.215 - 47923 Rimini (RN)
tel. 0541 775467
info@seimmi.it