
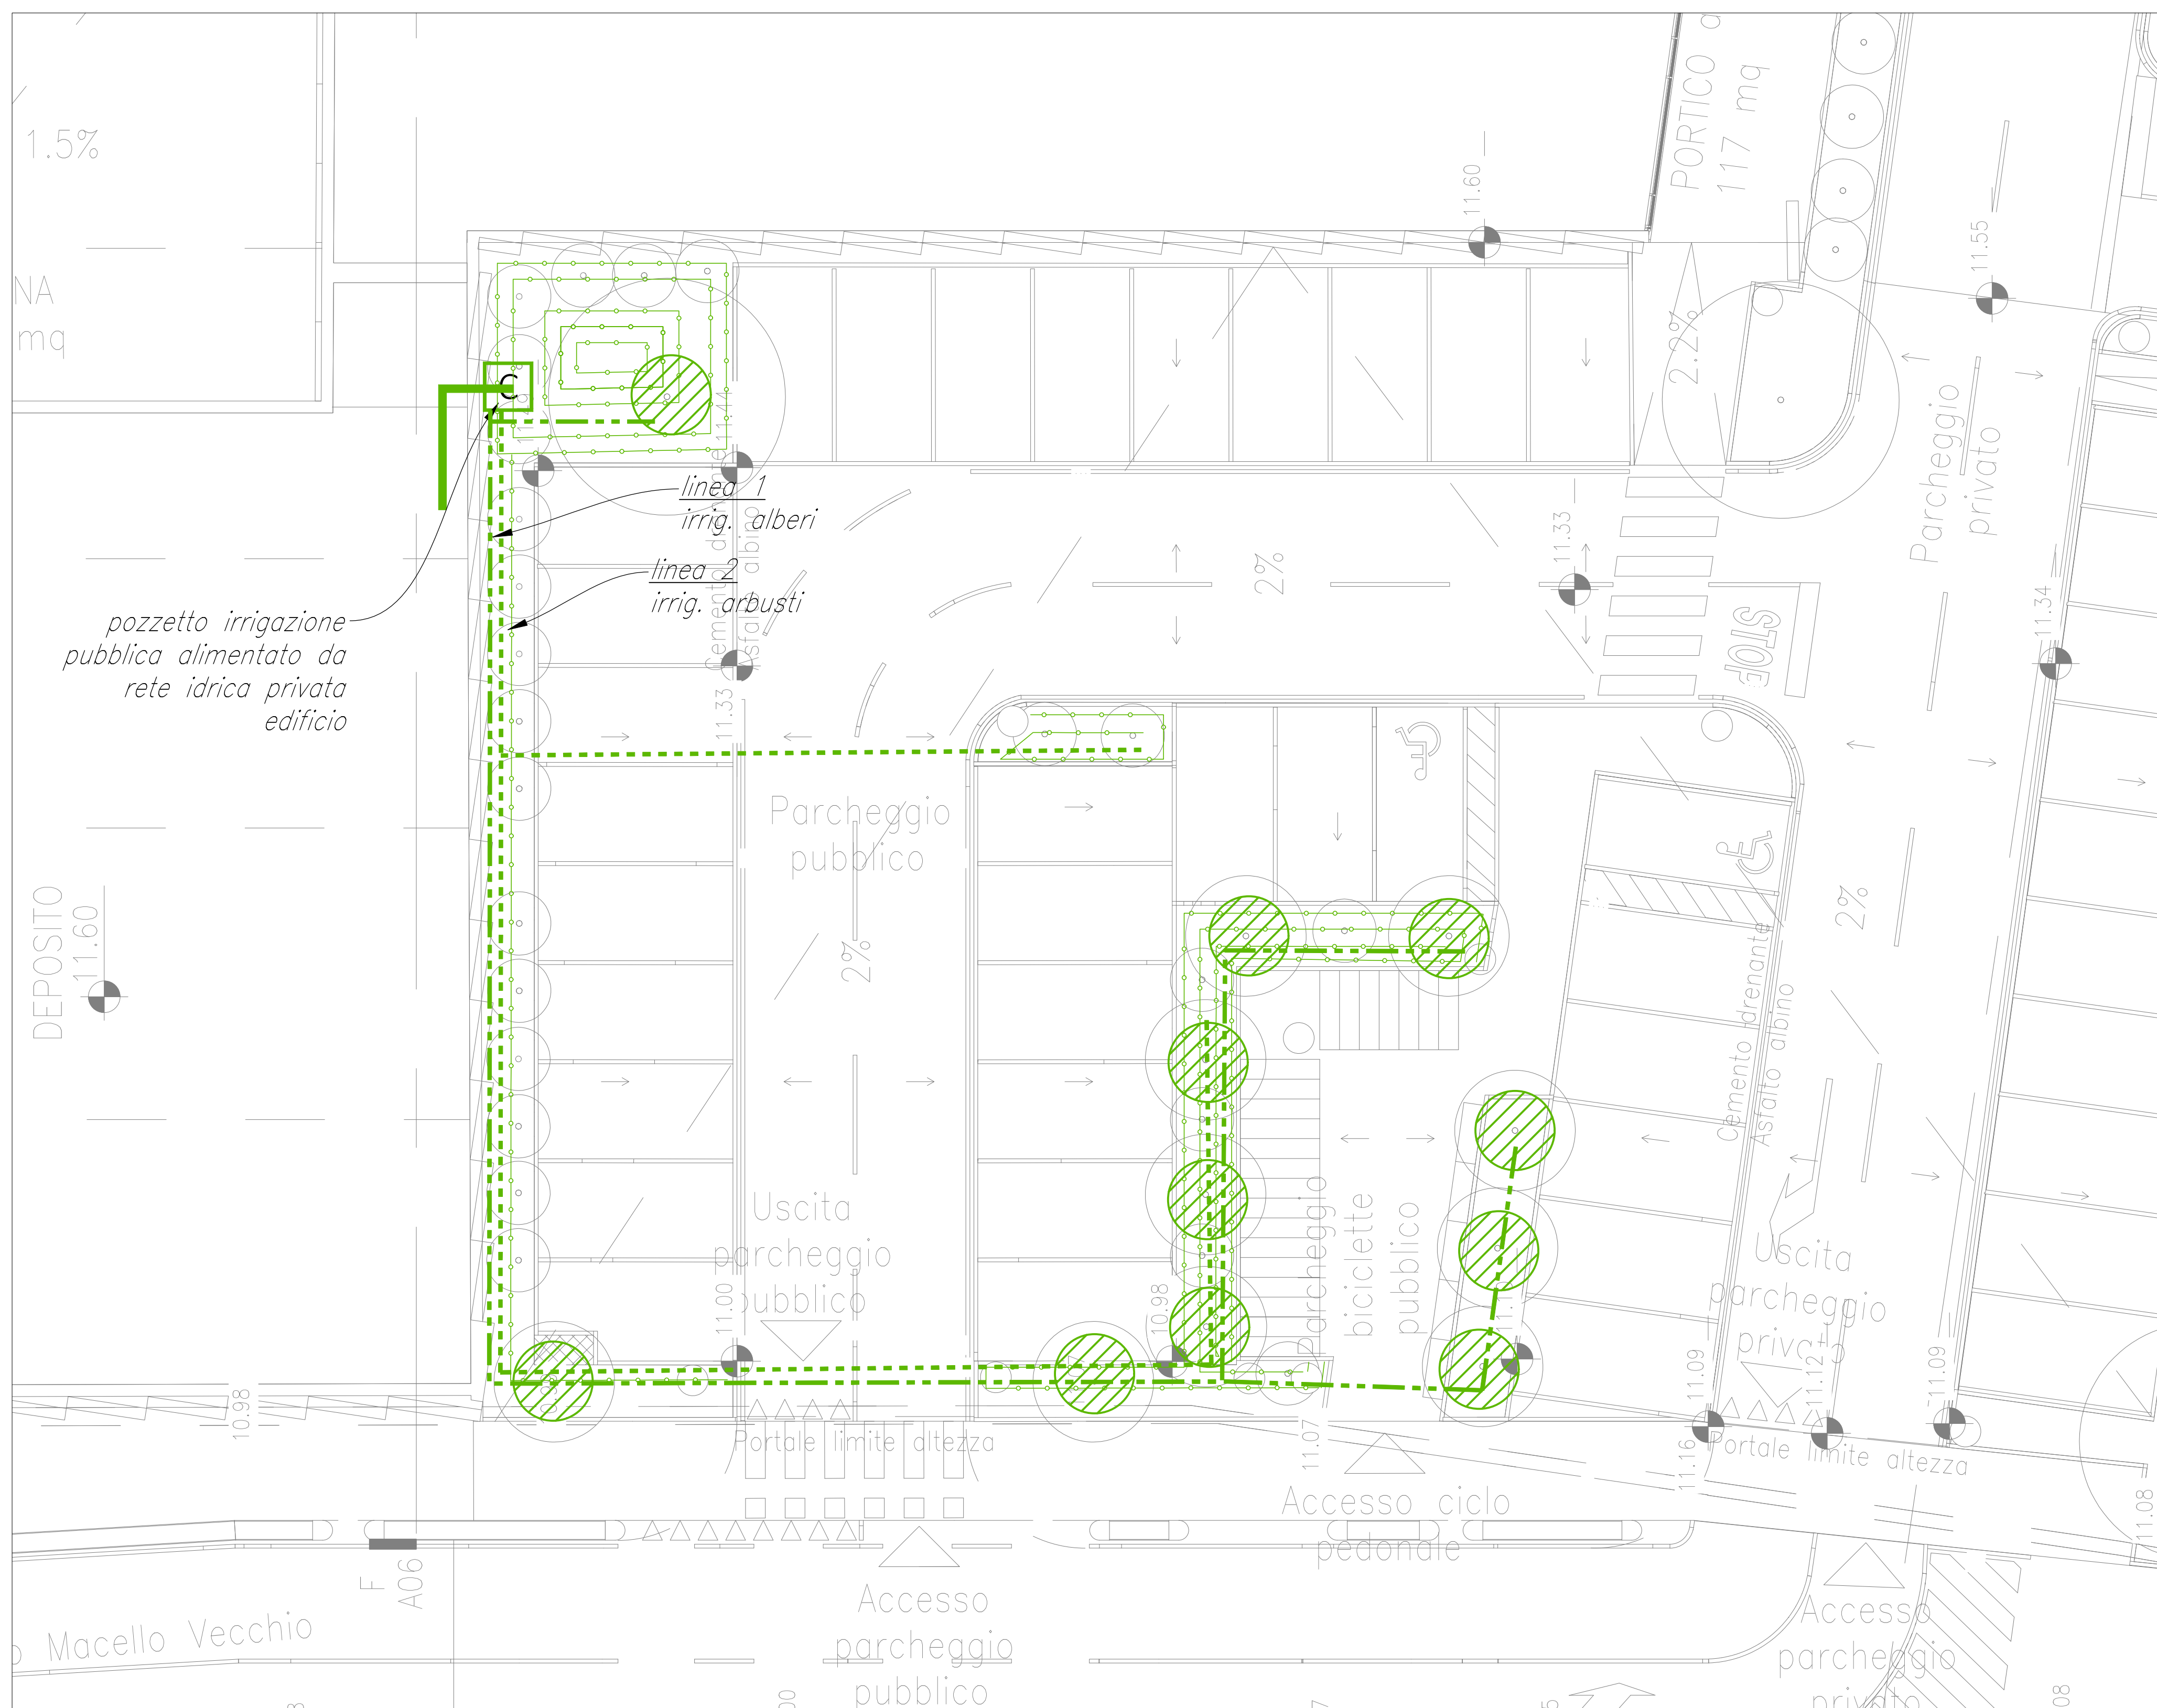


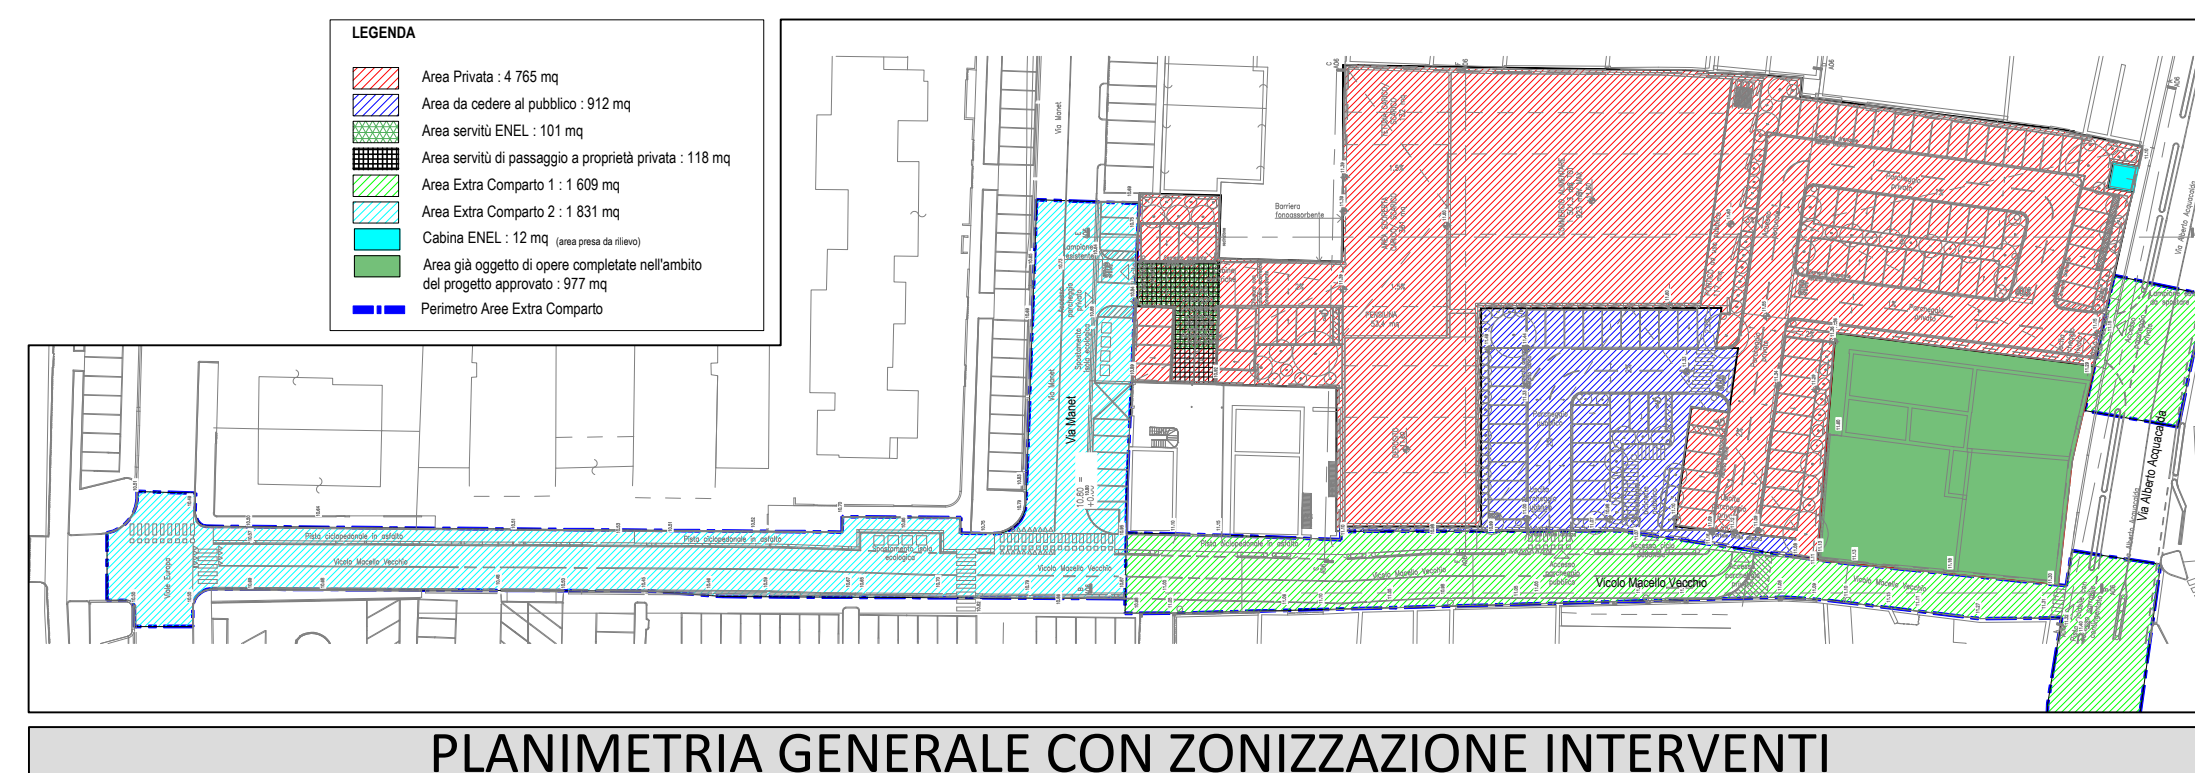

Pratiche precedenti