


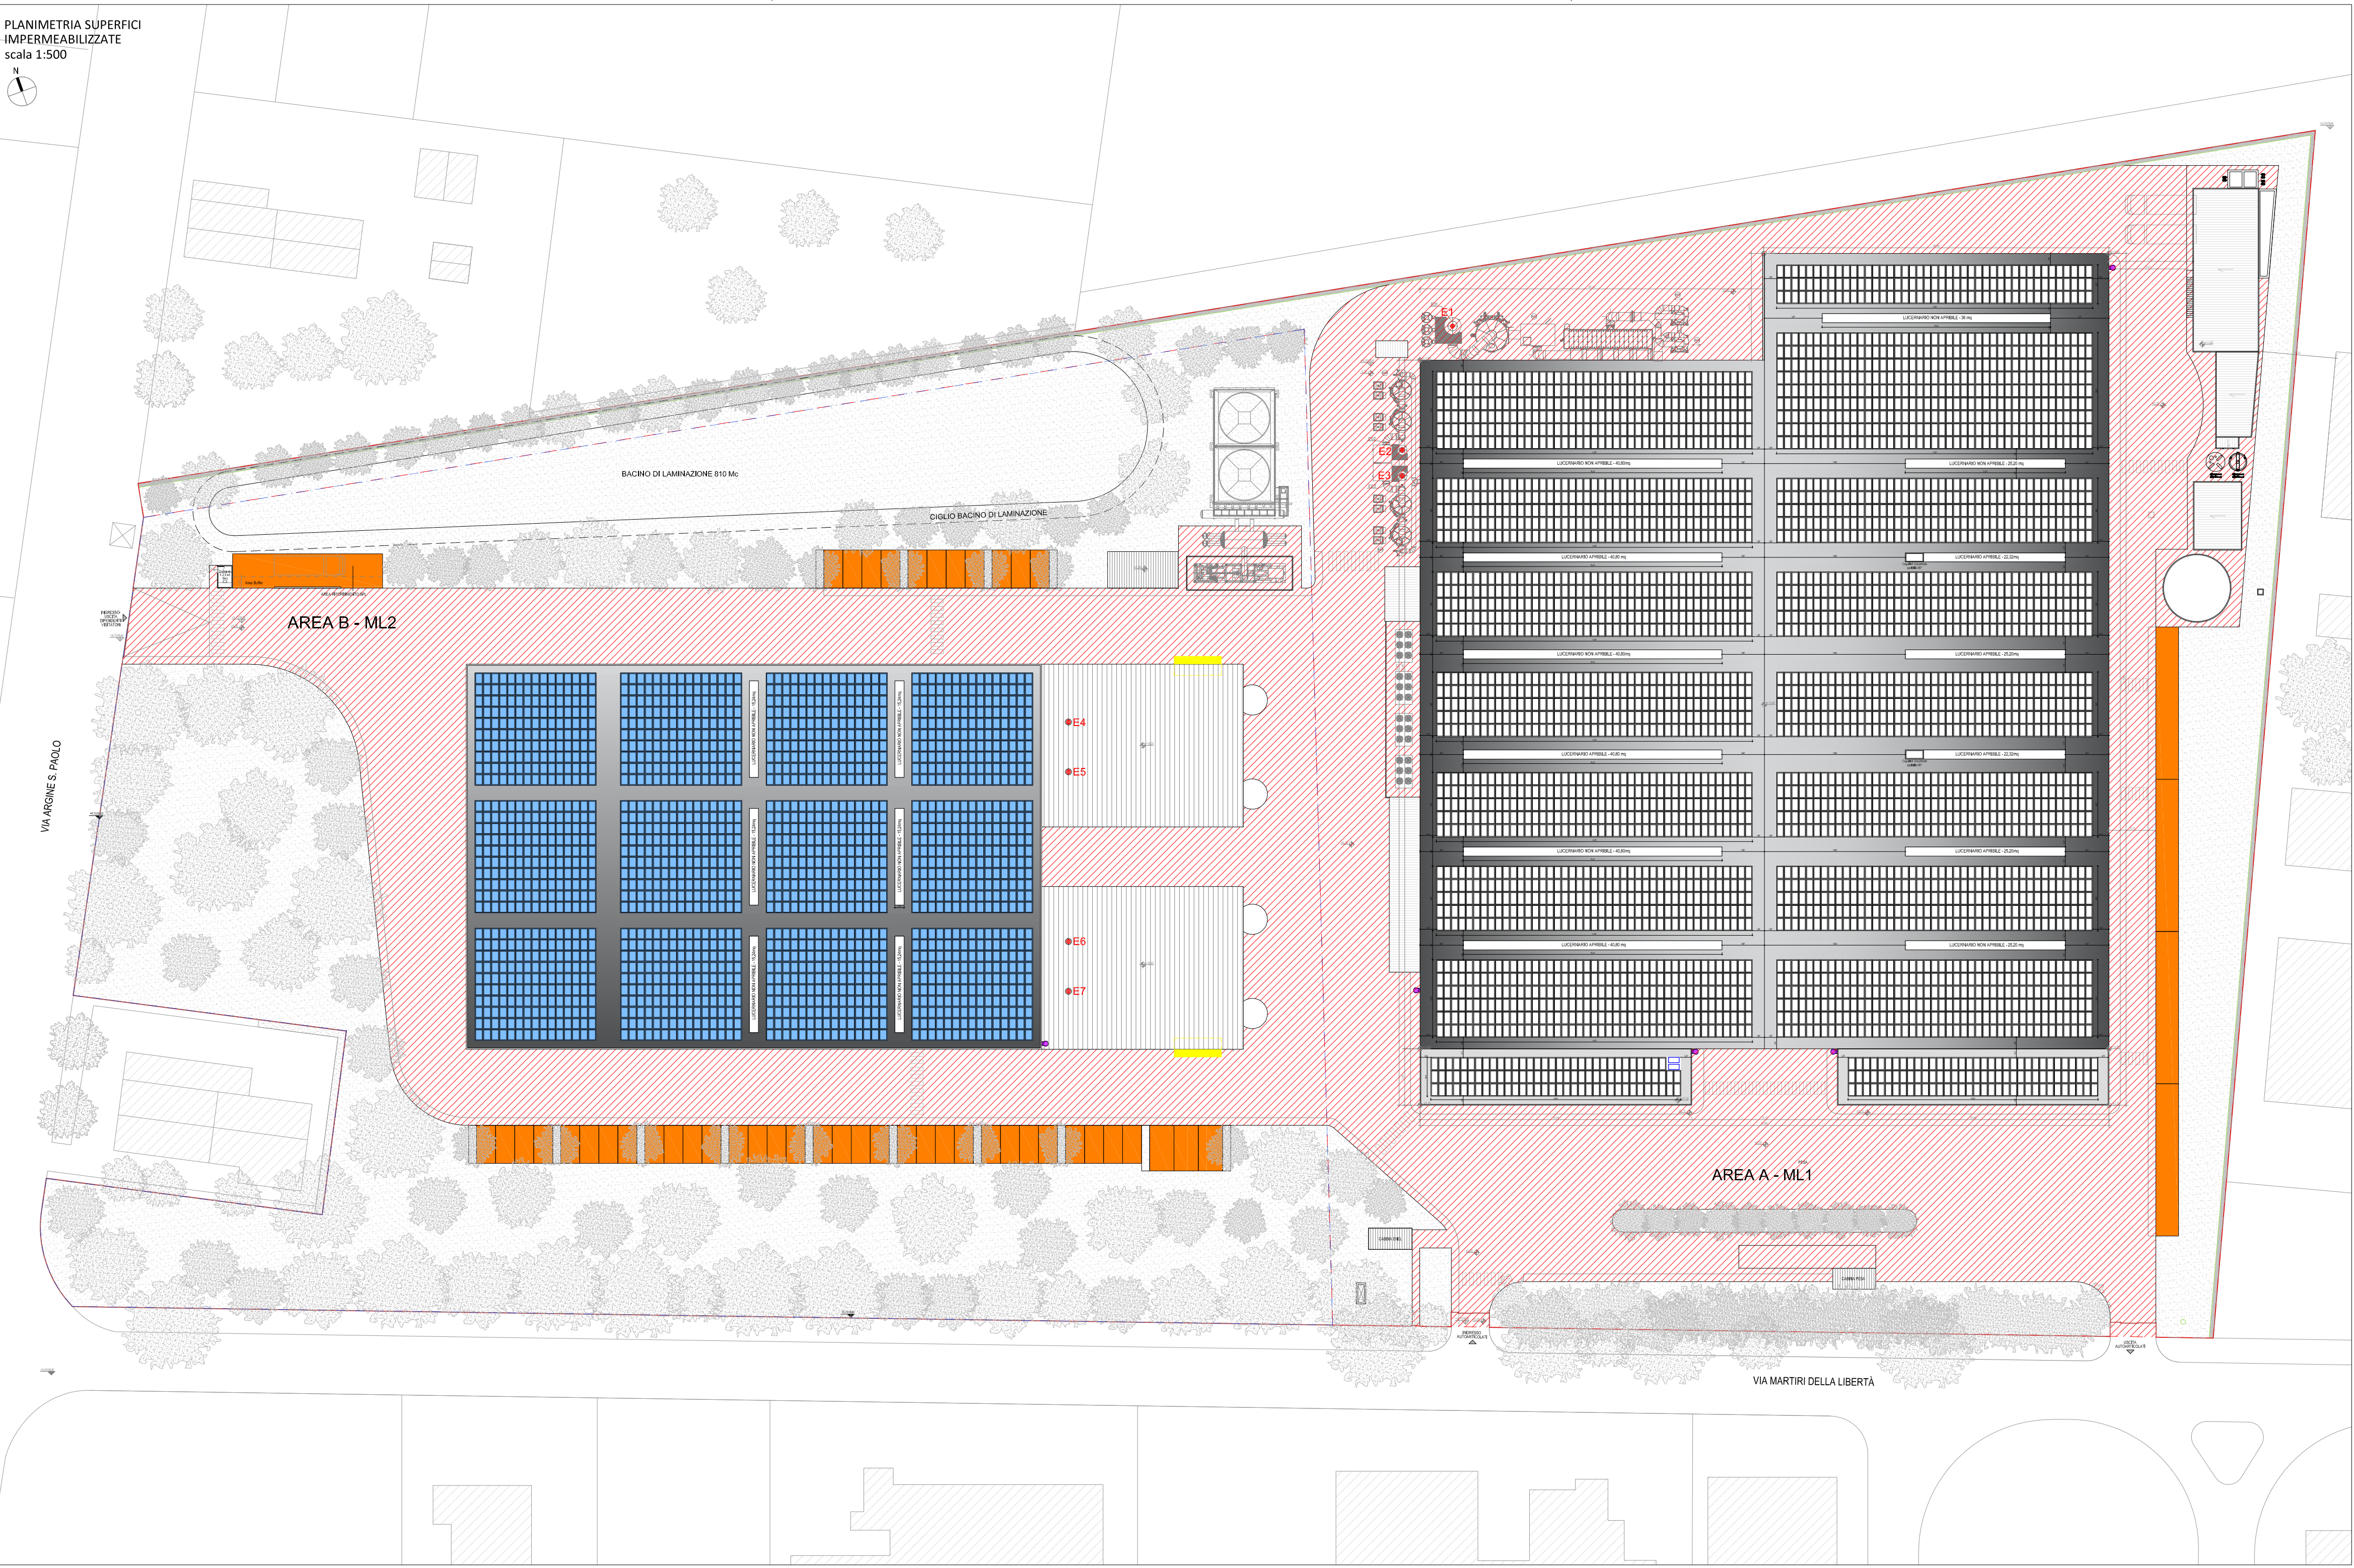

LEGENDA	
	PERIMETRO AREA A
	PERIMETRO AREA B
	PUNTI DI EMISSIONE IN ATMOSFERA
Punti di accesso alle coperture - Scala a pioli con gabbia di protezione	
	Superfici impermeabilizzate - Piazzali esterni
	Superfici impermeabilizzate - Parcheggi
	Superfici impermeabilizzate - Area scarico Char scoperta

SUPERFICI IMPERMEABILIZZATE AREA A		SUPERFICI IMPERMEABILIZZATE AREA B	
Superficie	Superficie	Piazzali esterni	Superficie
Piazzali esterni	5.978,62 mq	Parcheggi	4.283,21 mq
Parcheggi	240,00 mq	Area scarico Char scoperta	682,42 mq
	6.218,62 mq		12,81 mq
			4.978,44 mq

AMMINISTRAZIONE COMPETENTE

ARPAE Emilia Romagna
Servizio Autorizzazioni e Concessioni (SAC) di:
Ravenna
aora@cert.arpa.emr.it

SOGGETTO PROPONENTE

Italiana Polimeri Srl
Vicolo dei Gabbiani n.30, 48121 Ravenna (RA)

PROGETTAZIONE

BPG R&S Srl - Lungotevere dei Sanggalò n.1, 00186 Roma (RM)
Supervisione:
Dr. Antonio Nobili - Fisico
In collaborazione con:
PRECO S.r.l. - Gurrubay n.5, enterplanta derecha, 2800, Madrid, Espana
ECORICERCHE S.r.l. - Via Regina Pacis, 94 - 41049 SASSUOLO (MO)
TEA CONSULTING SRL - Via G.B. Grassi 15 - 20157 Milano (MI)
SAFEGREEN - Studio legale - www.safegreen.it

arpae

agenzia
previsione
ambiente energia
emilia-romagna

Italiana
polimeri

BPG

ricerca e
sviluppo

AUTORIZZAZIONE RICHIESTA

AU PER REALIZZAZIONE E GESTIONE DI IMPIANTI DI SMALTIMENTO/RECUPERO RIFIUTI

Ai sensi dell'art.208 del D.lgs. n.152/2006

PROGETTO

INTEGRAZIONE IMPIANTISTICA RELATIVA ALL'IMPIANTO
DI RECUPERO RIFIUTI PLASTICI COSTITUITI DA
POLIETILENE A BASSA DENSITÀ (LDPE) SITO IN VIA
MARTIRI DELLA LIBERTÀ N.62, MASSA LOMBARDA (RA)

LOCALIZZAZIONE

COMUNE DI MASSA LOMBARDA (RA)

Via Martiri della Libertà n.62, 48024 Massa Lombarda (RA)

ELABORATO

PLANIMETRIA DELLE SUPERFICI IMPERMEABILIZZATE ESTERNE

LIVELLO

ART.208_02.24_Planimetria_superfici_impermeabilizzate_esterne

TIMBRI E FIRME		CONSULENTI SPECIALISTICI	
		Consulenza esperta tecnologica www.precoincubator.com	Consulenza esperta ambientale www.territorioambiente.com
		Consulenza esperta ambientale www.ecoricerche.net	Consulenza esperta tecnico procedurale www.safegreen.it

NOME FILE - ART.208_02.24_Planimetria_superfici_impermeabilizzate_esterne

COD. AUTORIZ.	AUTORIZZ.	PROGRESS.	LIVELLO	TIPO DOC.	FORMATO	DATA
01.	ART.208	REV.01	02.24	EL.GR.	841x420	06/2026

COPIA CONFORME ALL'ORIGINALE