COMUNE DI BAGNACAVALLO
Provincia di Ravenna

PIANO PARTICOLAREGGIATO
DEL CENTRO STORICO DI BAGNACAVALLO

ADOTTATO	D.C.C.	N°	DEL
CONTRODEDOTTO	D.C.C.	N°	DEL
APPROVATO	D.C.C.	N°	DEL

SINDACO
Luca Piovaccari

PROGETTISTI
Arch. Paolo Zoli
Tiziana Conti

ASSESSORE ED EURE
Arch. Gianluca Dradi

COLLABORATORI
Arch. Elisabetta Dalla Chiara
Arch Daniele Andrea Fusconi
Geom. Michael Alvisi
Jacqueline Walter Alvisi Zorzi

RESP. SETTORE URBANISTICA
Dott.ssa Monica Monti

TAV. 2.4

PLANIMETRIE E PROFILI STRADALI

scala 1:200

COMPARTO 4

Via Berti
Via della Fiera
Via Fossa
Via Garibaldi
Via Vittorio Veneto

INDIVIDUAZIONE DELLE SCHEDE DEI FABBRICATI, DELLE UNITA' MINIME E DELLE CATEGORIE D'INTERVENTO

SCALA 1:500

LEGENDA:

Individuazione scheda di analisi dei fabbricato

Piani di Recupero (PdR)

Progetti unitari di recupero (Pru)

CATEGORIE D'INTERVENTO

Restauro scientifico

Restauro e Risanamento conservativo

Ristrutturazione1

Ristrutturazione2

Unità edilizia di intervento

Limite dell'edificio unità min. di intervento

Restauro e Risanamento conservativo muro di cinta

UNITA' DI FACCIATA

Via F. Berti

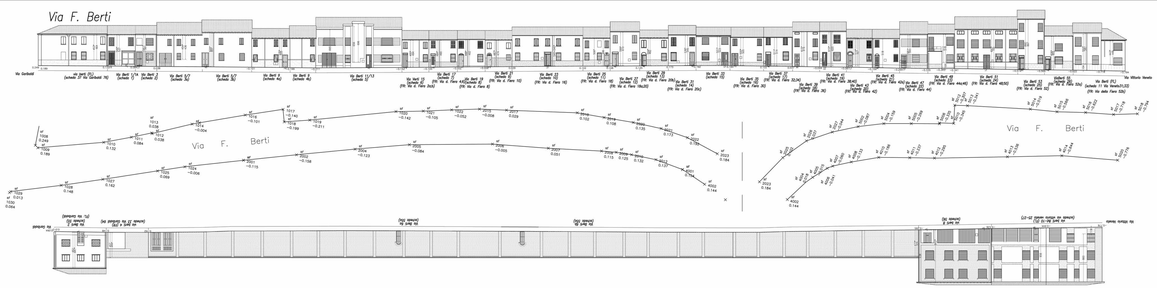

Via Garibaldi

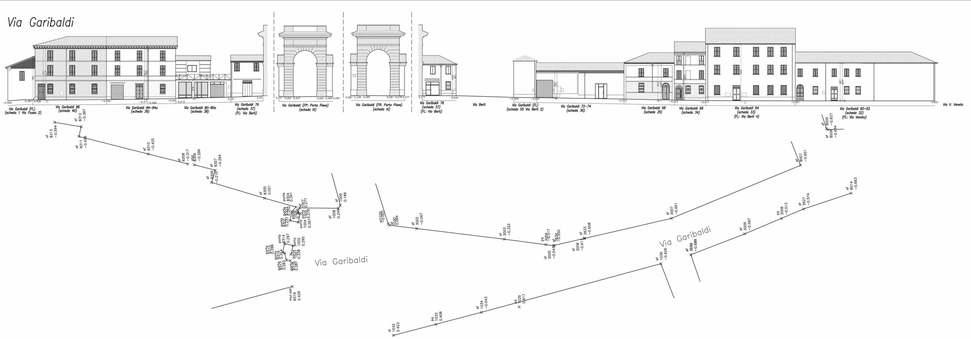

Via Vittorio Veneto

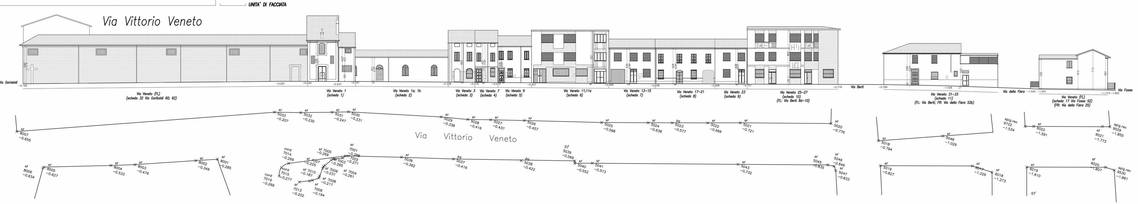

Via della Fiera

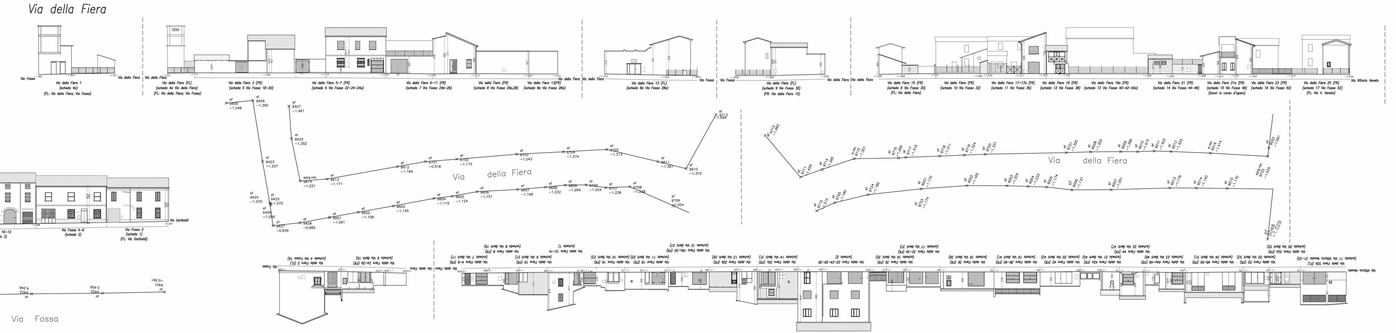
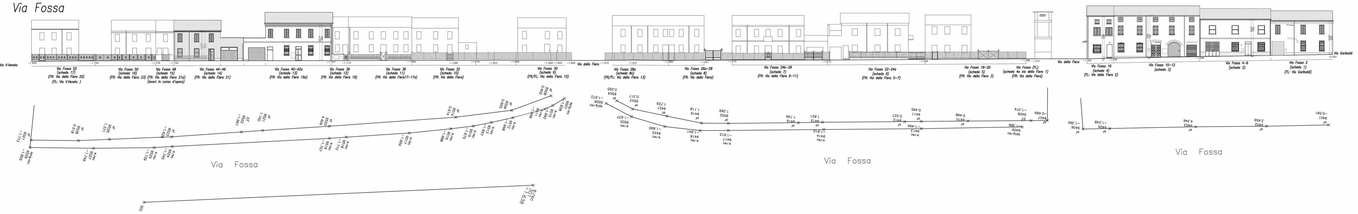
Via Fossa