COMUNE DI BAGNACAVALLO
Provincia di Ravenna

PIANO PARTICOLAREGGIATO DEL CENTRO STORICO DI BAGNACAVALLO

ADOTTATO	D.C.C.	N°	DEL
CONTRODEDOTTO	D.C.C.	N°	DEL
APPROVATO	D.C.C.	N°	DEL

SINDACO: Laura Ricci
PROGETTISTI: Sandra Golfarelli, Tiziano Conti
ASSESSORE ED. E URB.: Pierluigi Randoli
COLLABORATORI: Cristina Angeli, Sandra Dalla Casa, Anja Gallen, Karoline Krause, Jeaunine Müller, Nicola Zucci
RESP. SETTORE URBANISTICA: Gabriele Ronsisvalle

TAV. 2.8

PLANIMETRIE E PROFILI STRADALI

scala 1:200

COMPARTO 8
Corso Matteotti
Piazza della Libertà
Via Brandolini
Via Diaz
Via Ercolani
Via Farini
Via Garibaldi
Via Graziani
Vicolo Grafagnini

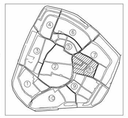

INDIVIDUAZIONE DELLE SCHEDE DEI FABBRICATI, DELLE UNITA' MINIME E DELLE CATEGORIE D'INTERVENTO

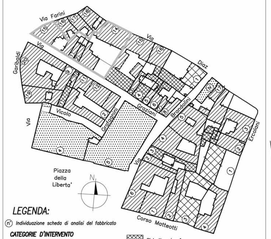

LEGENDA:

Ⓐ Individuazione scheda di analisi del fabbricato

CATEGORIE D'INTERVENTO
- Piani di Recupero (PdR)
- Progetti unitari di recupero (Pur)

CATEGORIE D'INTERVENTO
- Restauro scientifico
- Restauro e Risanamento conservativo
- Ristrutturazione1
- Ristrutturazione2
- Unità minima di intervento in sede di presentazione
- Limite ipotetico unità min. int. da verificare
- Restauro e Risanamento conservativo muro di confine

SCALA 1:500

UNITA' DI FACCIATA

Piazza della Libertà

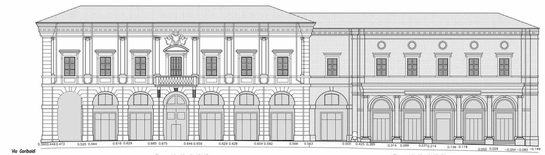

LEGENDA:

Ⓐ Individuazione scheda di analisi del fabbricato

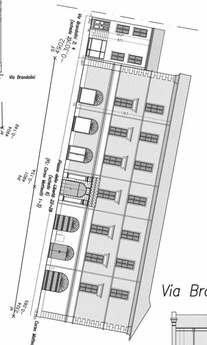

Piazza della Libertà

Via Garibaldi

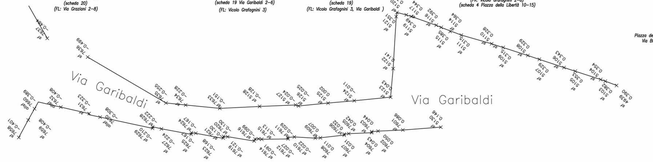

Corso Matteotti

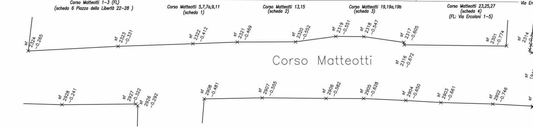

Via Ercolani

Via Brandolini

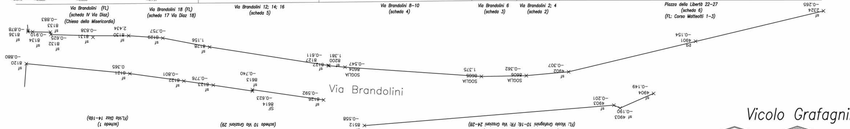

Via Farini

Vicolo Grafagnini

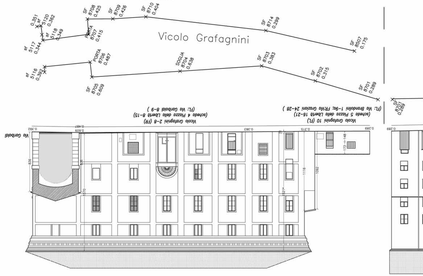

Via Graziani

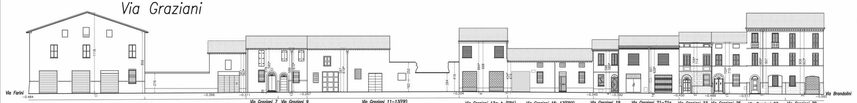

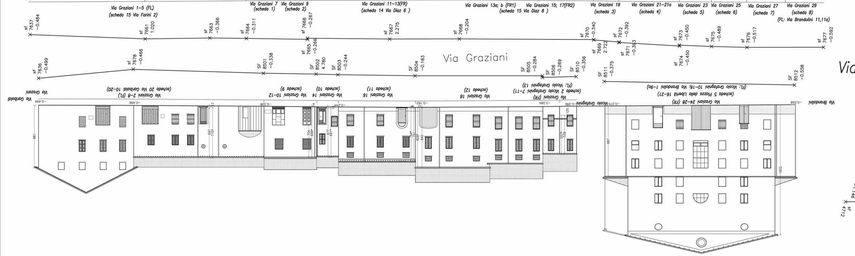
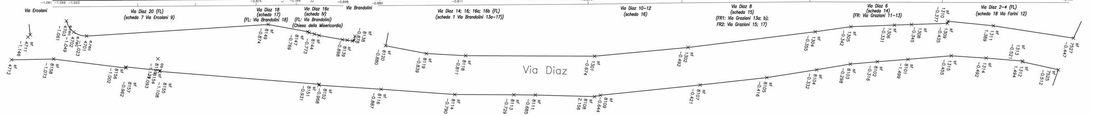
Via Diaz