COMUNE di BAGNARA di ROMAGNA

VARIANTE

ALLA DISCIPLINA DEL PIANO DEL CENTRO STORICO

Allegato alla Deliberazione ..... di C.C. n. 41 del 29/11/03

Individuazione degli interventi per la riqualificazione del Centro Storico

Il Tecnico — Dott. Arch. Mecati Roberto	*Il Sindaco* — Sig. Emilio Bianchi
Il Segretario Comunale — Dott.ssa Valeria Villa	*L'Assessore all'Urbanistica* — Sig. Salvatore Micela
Il Responsabile del procedimento — Geom. Danilo Toni	TAV. 2 — SCALA 1:600

ORDINE DEGLI ARCHITETTI DELLA PROVINCIA DI RAVENNA — GI ROBERTO MECATI ARCHITETTO

ADOTTATA CON DELIBERA DEL C.C. N. ..... DEL ...../...../.....
APPROVATA CON DELIBERA DEL C.C. N. ..... DEL ...../...../.....

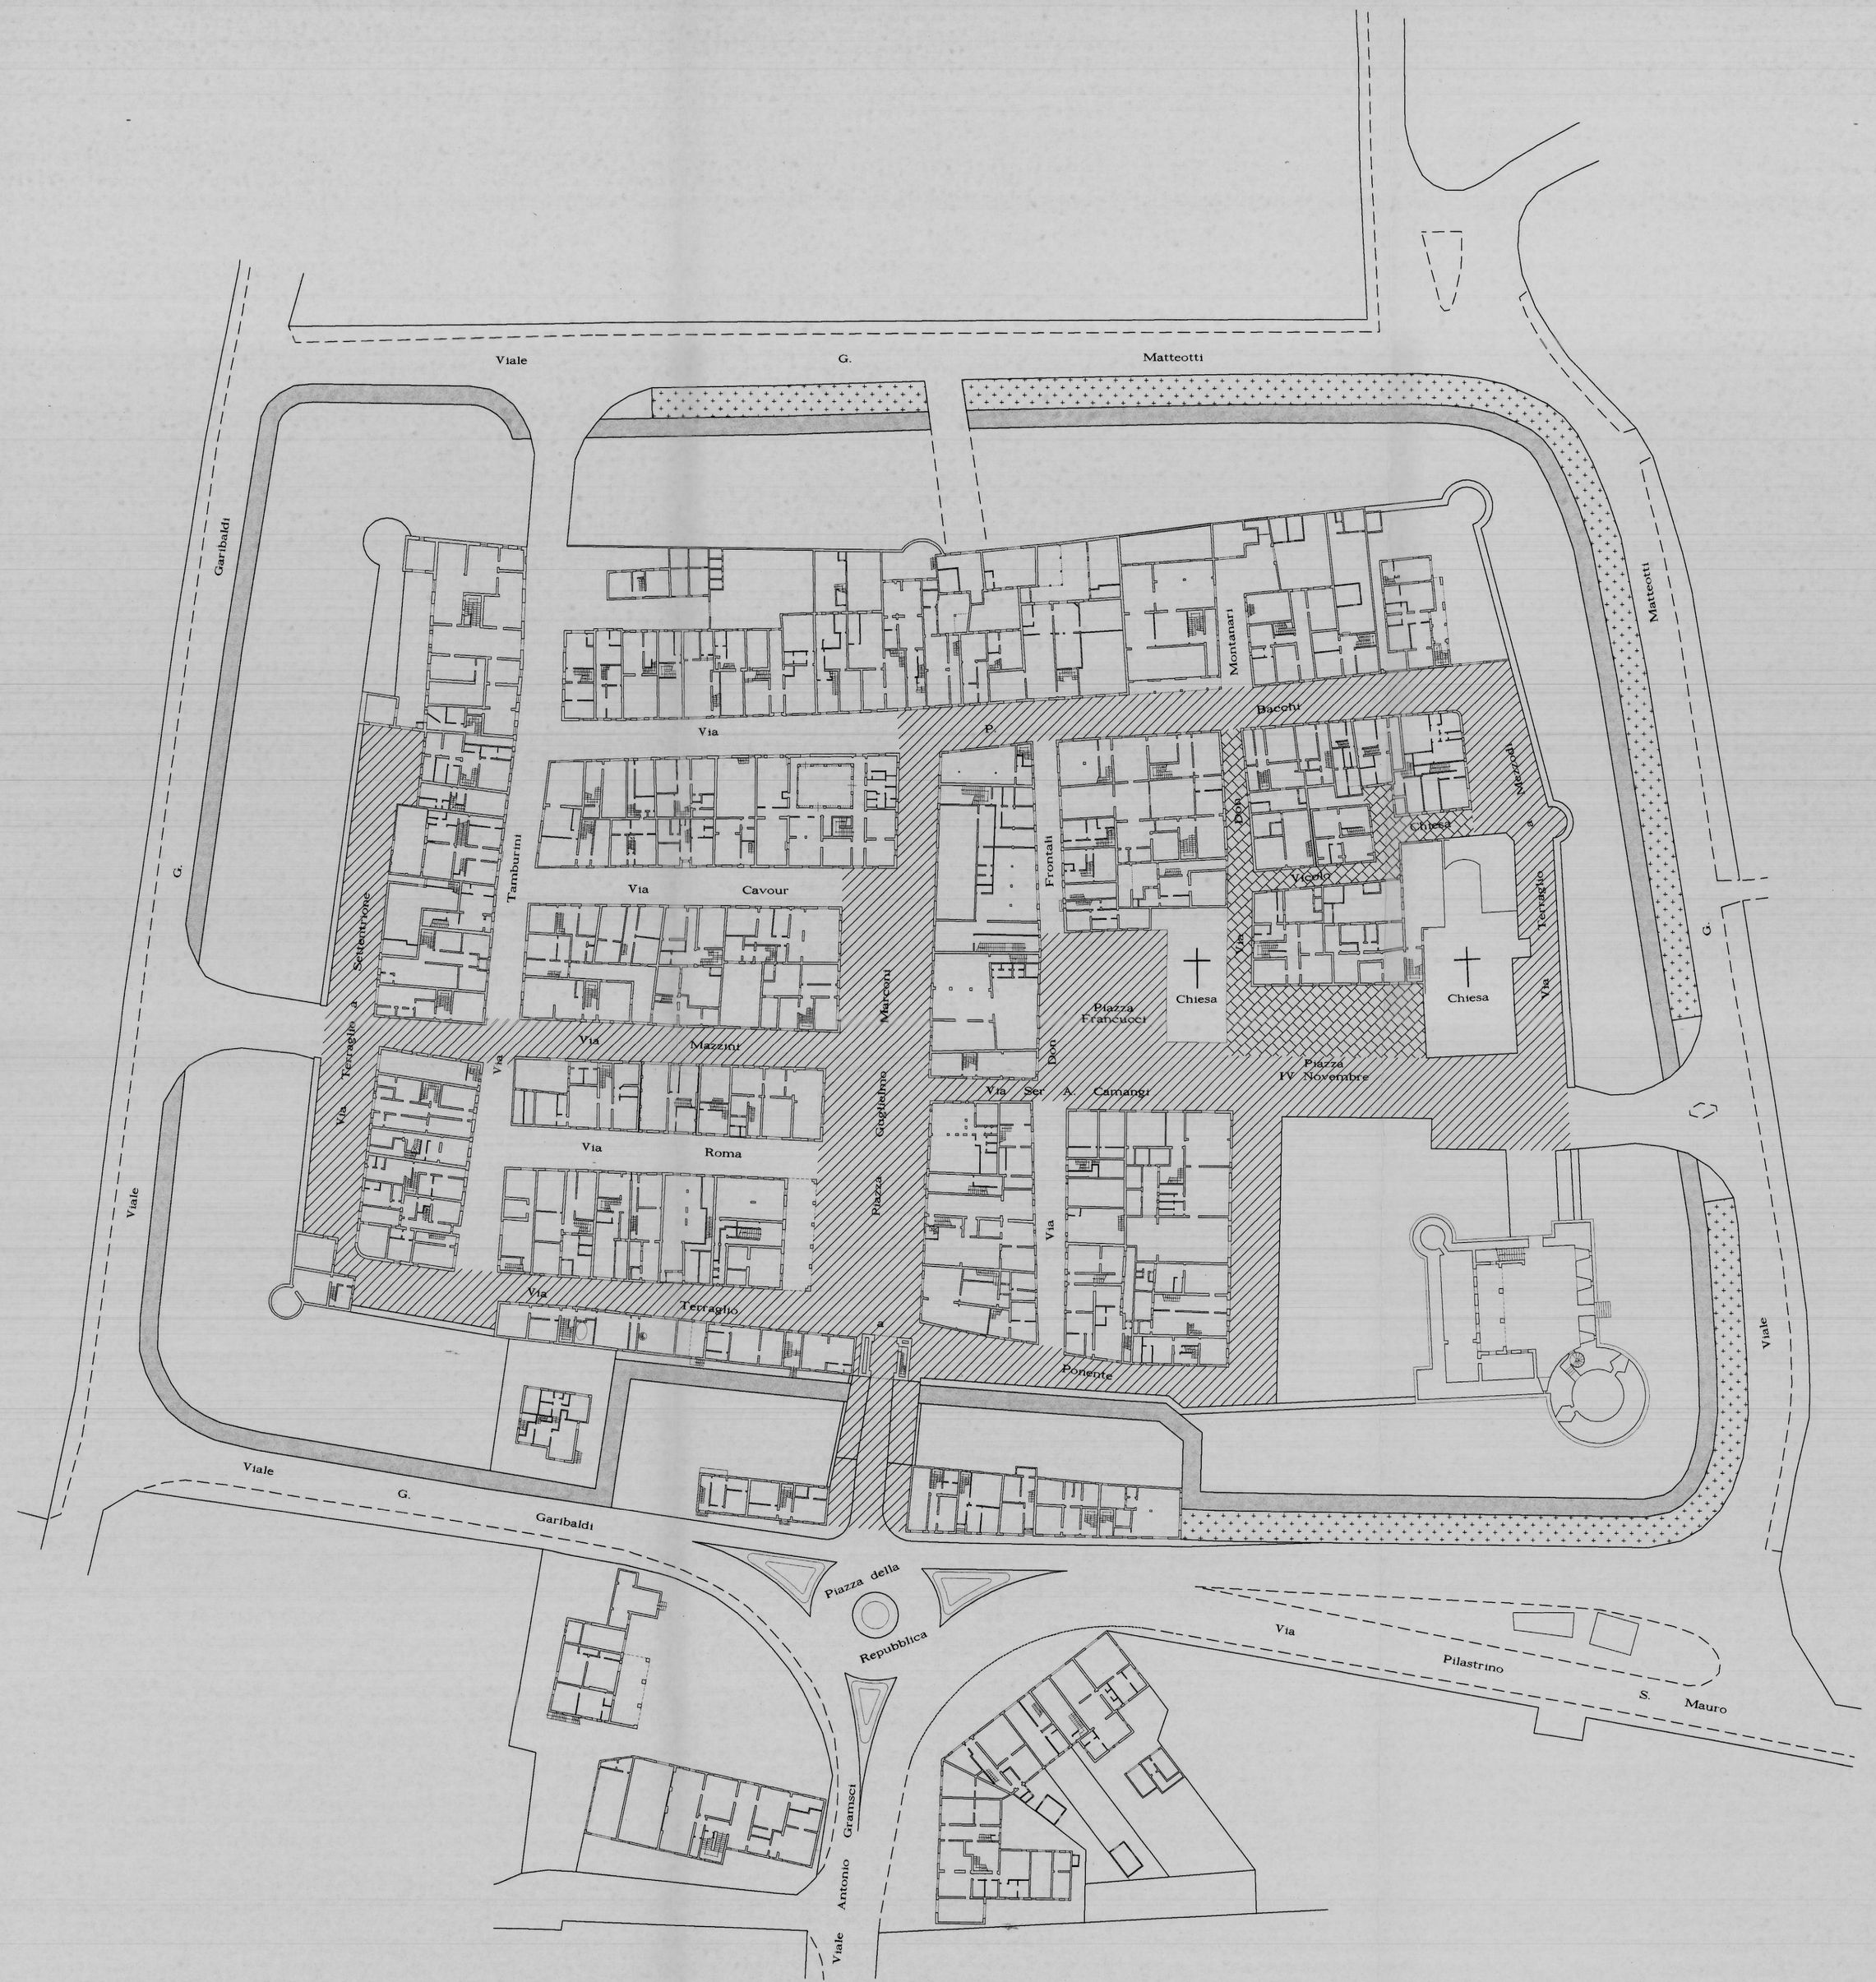

Legenda retinature

- *AREE DESTINATE A RIPAVIMENTAZIONE DI PIAZZE E STRADE*
- *AREE INDIVIDUATE PER LA FORMAZIONE DI PARCHEGGI*
- *AREE INDIVIDUATE PER LA FORMAZIONE DI PISTA CICLO-PEDONALE*
- *PAVIMENTAZIONE IN CIOTTOLI ESISTENTI*