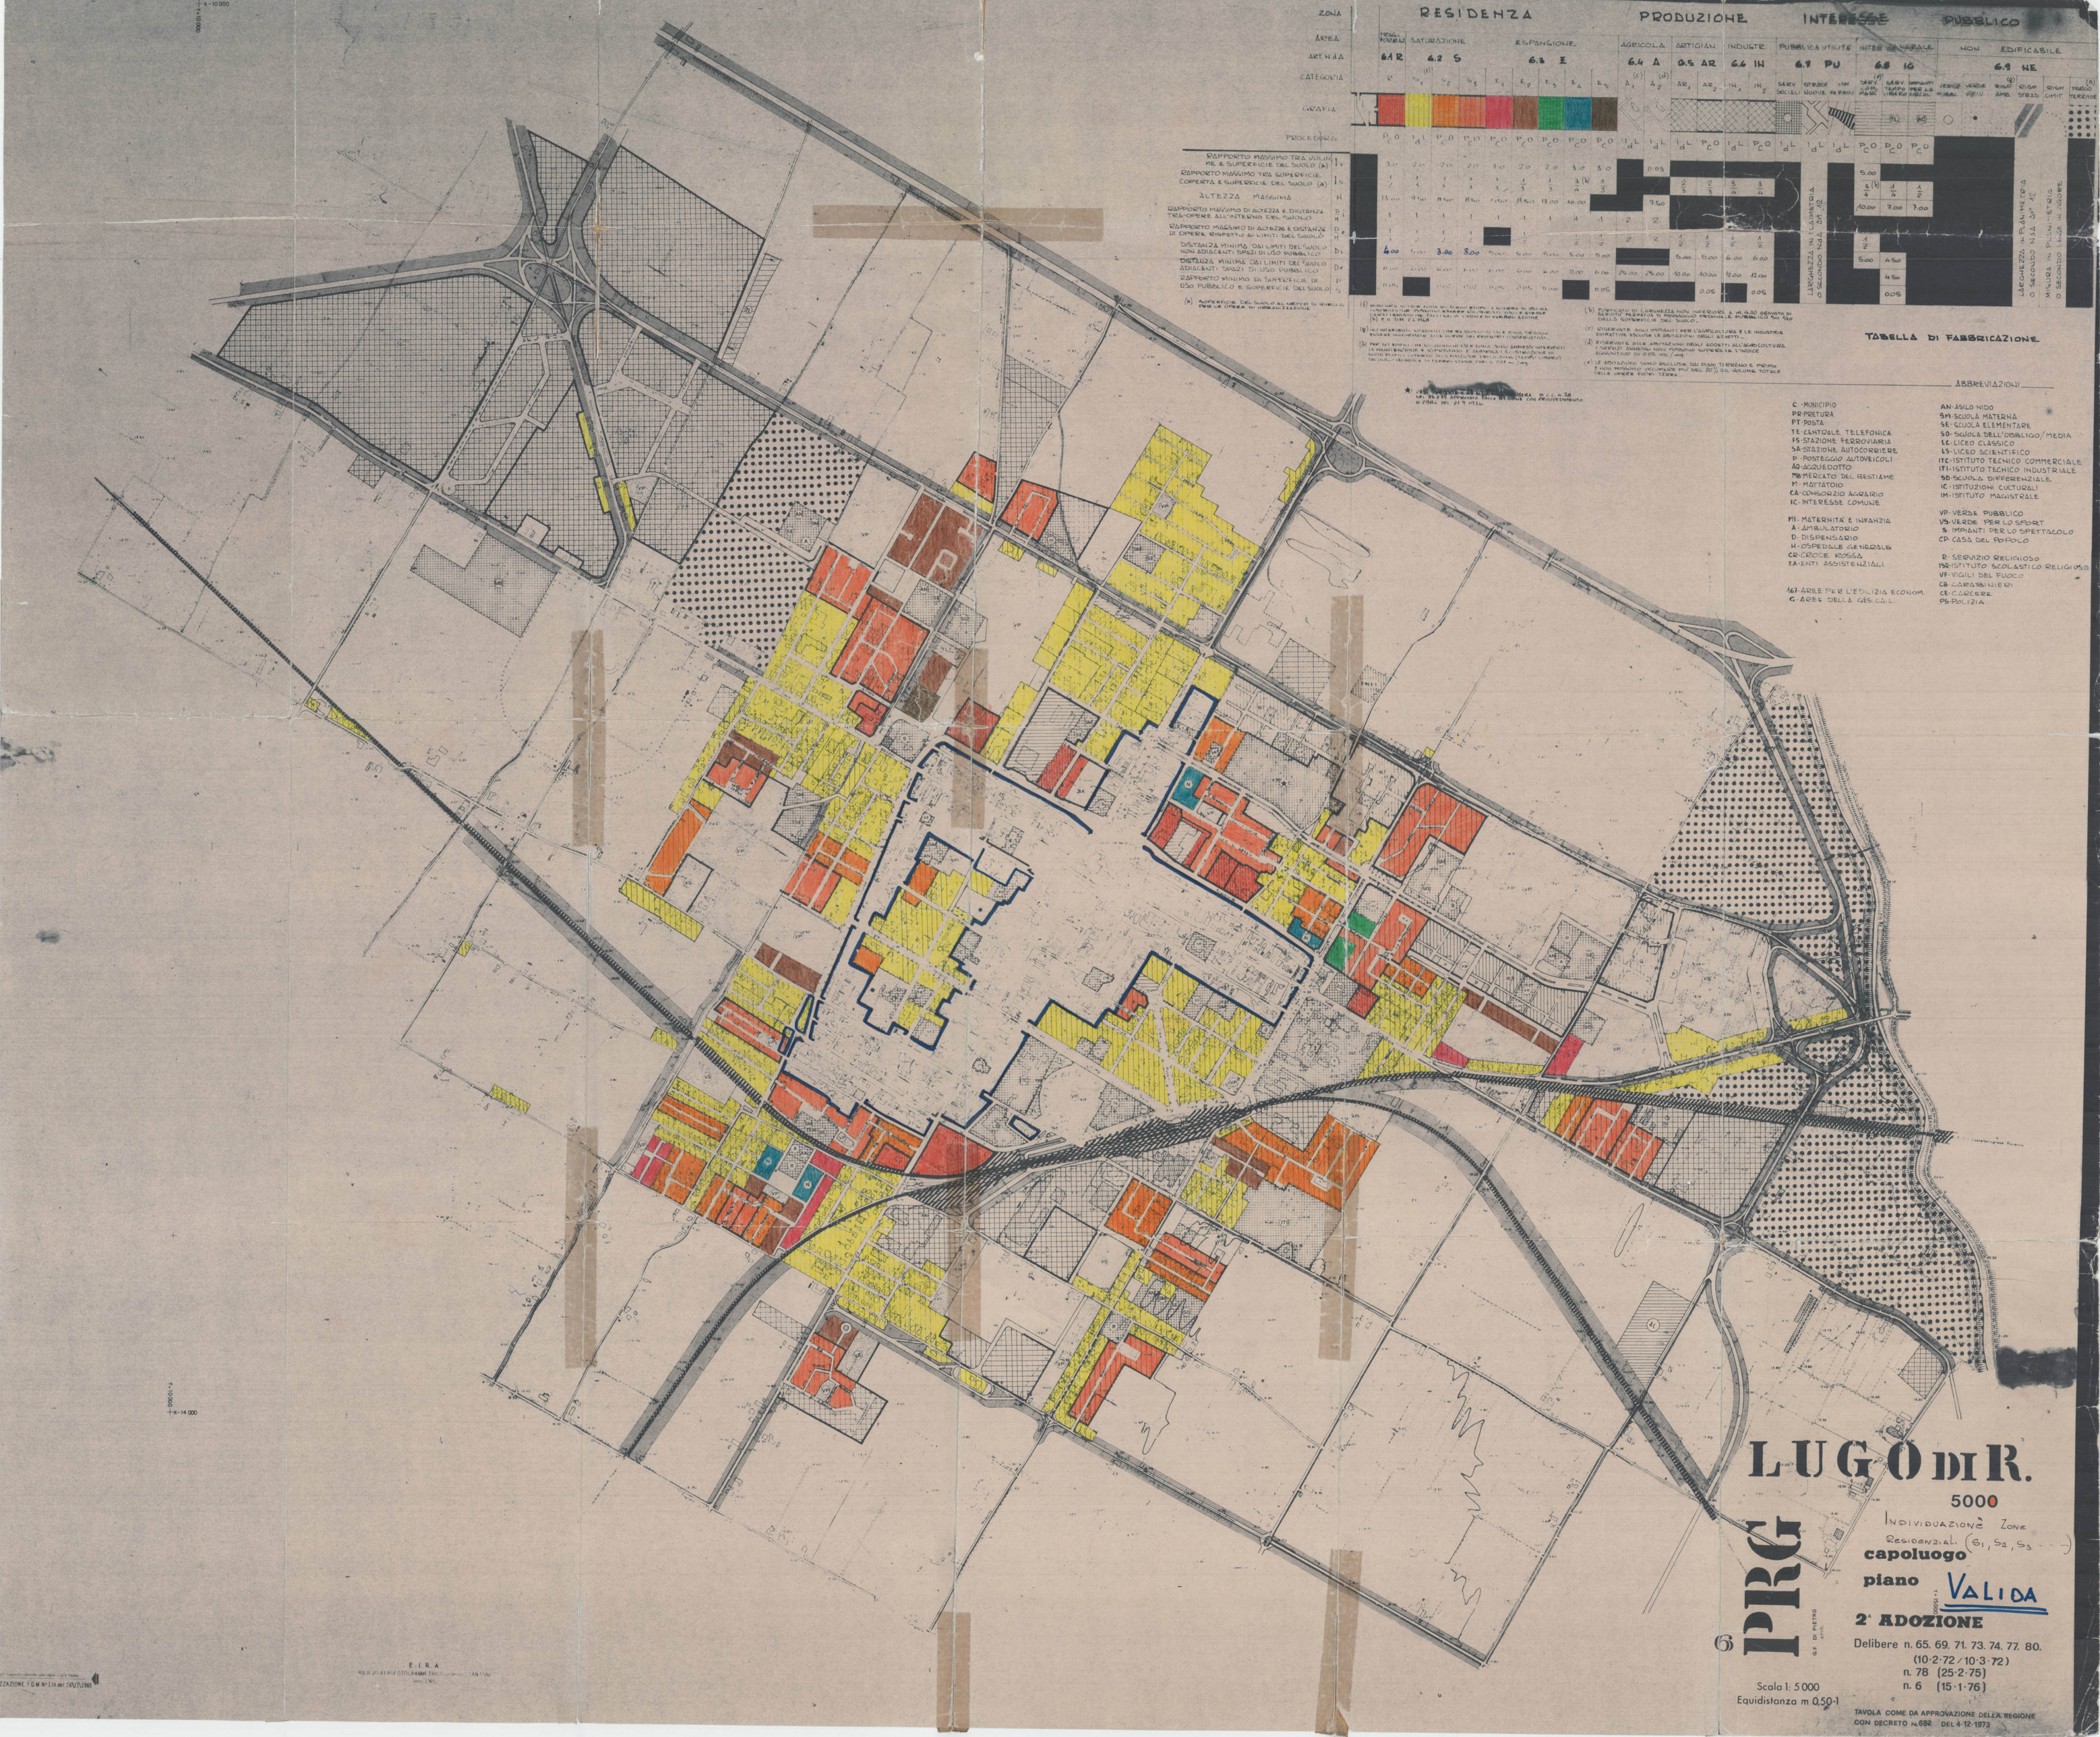

ZONA
RESIDENZA
PRODUZIONE
INTERESSE
PUBBLICO
AREA
ART. N. d A
6.1 R
6.2 S
6.3 E
6.4 A
6.5 AR
6.6 IN
6.7 PU
6.8 IG
6.9 NE
CATEGORIA
GRAFIA
PROCEDURA
RAPPORTO MASSIMO TRA VOLUME E SUPERFICIE DEL SUOLO (a)
RAPPORTO MASSIMO TRA SUPERFICIE COPERTA E SUPERFICIE DEL SUOLO (a)
ALTEZZA MASSIMA
RAPPORTO MASSIMO DI ALTEZZA E DISTANZA TRA OPERE ALL'INTERNO DEL SUOLO
RAPPORTO MASSIMO DI ALTEZZA E DISTANZE DI OPERE RISPETTO AI LIMITI DEL SUOLO
DISTANZA MINIMA DAI LIMITI DEL SUOLO NON ADIACENTI SPAZI DI USO PUBBLICO
DISTANZA MINIMA DAI LIMITI DEL SUOLO ADIACENTI SPAZI DI USO PUBBLICO
RAPPORTO MINIMO DI SUPERFICIE DI USO PUBBLICO E SUPERFICIE DEL SUOLO
(a) SUPERFICIE DEL SUOLO AL NETTO DI QUELLA PER LE OPERE DI URBANIZZAZIONE
LARGHEZZA IN PLANIMETRIA O SECONDO N.d.A. AM. 1/2
LARGHEZZA IN PLANIMETRIA O SECONDO N.d.A. AM. 1/2
MISURA IN PLANIMETRIA O SECONDO LEGGE IN VIGORE
TABELLA DI FABBRICAZIONE
ABBREVIAZIONI
C - MUNICIPIO
PR - PRETURA
PT - POSTA
TE - CENTRALE TELEFONICA
FS - STAZIONE FERROVIARIA
SA - STAZIONE AUTOCORRIERE
P - POSTEGGIO AUTOVEICOLI
AQ - ACQUEDOTTO
MB - MERCATO DEL BESTIAME
M - MATTATOIO
CA - CONSORZIO AGRARIO
IC - INTERESSE COMUNE
MI - MATERNITA' E INFANZIA
A - AMBULATORIO
D - DISPENSARIO
H - OSPEDALE GENERALE
CR - CROCE ROSSA
EA - ENTI ASSISTENZIALI
167 - AREE PER L'EDILIZIA ECONOM.
G - AREE DELLA GES. CAL.
AN - ASILO NIDO
SM - SCUOLA MATERNA
SE - SCUOLA ELEMENTARE
SO - SCUOLA DELL'OBBLIGO/MEDIA
LC - LICEO CLASSICO
LS - LICEO SCIENTIFICO
ITC - ISTITUTO TECNICO COMMERCIALE
ITI - ISTITUTO TECNICO INDUSTRIALE
SD - SCUOLA DIFFERENZIALE
IC - ISTITUZIONI CULTURALI
IM - ISTITUTO MAGISTRALE
VP - VERDE PUBBLICO
VS - VERDE PER LO SPORT
S - IMPIANTI PER LO SPETTACOLO
CP - CASA DEL POPOLO
R - SERVIZIO RELIGIOSO
ISR - ISTITUTO SCOLASTICO RELIGIOSO
VF - VIGILI DEL FUOCO
CB - CARABINIERI
CE - CARCERE
PS - POLIZIA
LUGO DI R.
5000
INDIVIDUAZIONE ZONE RESIDENZIALI (S1, S2, S3 ...)
capoluogo
piano VALIDA
2ª ADOZIONE
Delibere n. 65. 69. 71. 73. 74. 77. 80.
(10·2·72 / 10·3·72)
n. 78 (25·2·75)
n. 6 (15·1·76)
6 PRG
G.F. DI PIETRO arch.
Scala 1: 5000
Equidistanza m 0,50-1
TAVOLA COME DA APPROVAZIONE DELLA REGIONE CON DECRETO N.682 DEL 4-12-1973