COMUNE DI LUGO

REGIONE EMILIA ROMAGNA
PROVINCIA DI RAVENNA

INTERVENTO VARIANTE A PROGETTO DI RIQUALIFICAZIONE URBANA
RUrc sub: AREA EX CONSORZIO AGRARIO, VIA ACQUACALDA E VICOLO MACELLO
approvato da delibera di C.C. n. 52 del 20/04/2009

Inquadramento:
Fg. 103 Mapp. 1638 , 1689

VERDE

A11
LUGHO 2020
Scala Come indicato

ABA - ALI PROGAMETRI RILIEVI ARCHITETTI
via Severoli, 28 - 48018 Faenza (RA)
tel. 0546 29237
segreteria@studioabaassociati.it - www.studioabaassociati.it

PROGETTAZIONE ED SOPRALUOGHI
Ing. ingegneria
Dr. Ing. Gianluca Antonioni
via Cosignano n.215 - 47923 Rimini (RN)
tel. 0541 - 742 - 111
info@ingrimini.it

ingegneria ambientale
ing. dante neri
Via Emilia Ponente 1/C 48018 Faenza (RA)
Tel. +39 0546 - 29 - 111 Fax +39 0546 - 29 - 111
Cell. 335 - 6 - 1 - 2 - 3 - 4 - 5 - 6 - 7 - 8 - 9 - 0
dante.neri@ingegneria-ambientale.it
www.ingegneria-ambientale.it
P.I. 02 - 1 - 2 - 3 - 4 - 5 - 6 - 7 - 8 - 9 - 0

Geologo Dott. Aldo Antoniazzi
STUDIO DI GEOLOGIA TECNICA E AMBIENTALE

ENERGIA
STUDIO ASSOCIATO ENERGIA
Dr. Ing. Gianluca Antonioni
Viale Marconi, 30/A - 48018 Faenza (RA)
Tel. +39 0546/698803 Fax +39 0546 660205

Prot.atto e vincoli:
D.M.Urb di C.C. n. 52 del 20/04/2009
Convenzione di lottizzo in data 01.03.2010, rep.atto n.ro 4.000 in n.17 e trascritta in data 17.03.2010 N. Reg. Gen. 1625 n.ro, Reg. Part 2050

TUTTI I DIRITTI SONO RISERVATI, OGNI RIPRODUZIONE ANCHE PARZIALE, SENZA IL CONSENSO È PERSEGUIBILE A TERMINI DI LEGGE - (art.L.2575)

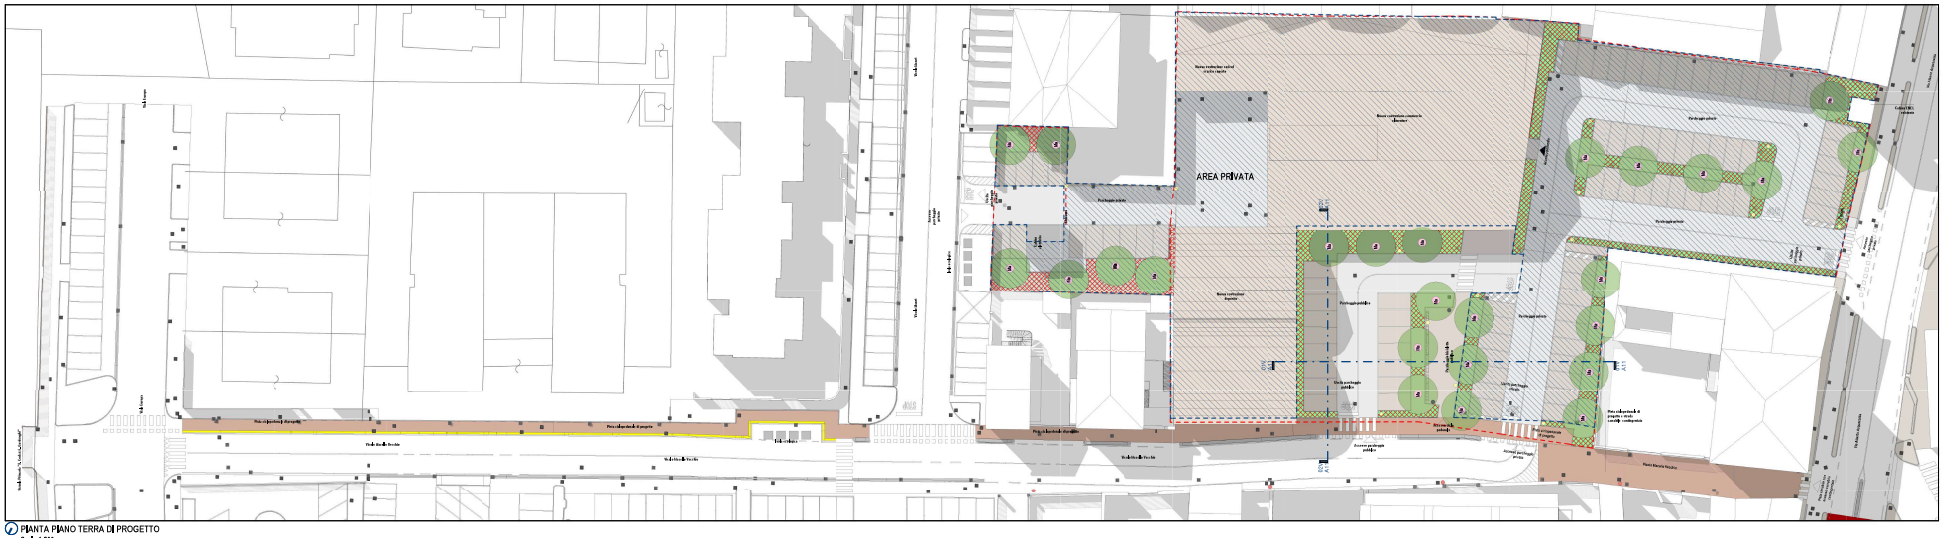
AREA PRIVATA
Parcheggio pubblico
Parcheggio privato
Via Acquacalda
Via Emilia Ponente
Via Mazzini
Via Mazzini Nuova
Area pubblica parcheggio pubblico
Area pubblica parcheggio privato