

LEGENDA	
rete fognaria	
	rete fognaria mista esistente
	rete fognaria mista di progetto
	rete fognaria bianca pubblica
	rete fognaria bianca privata
	potatoio da chiudere grigliato EN124 C250
	sistema rain garden drenaggio in ghiaia e tubo assorbito D160
	potatoio rain garden con chiusura grigliato per drenaggio in ghiaia e tubo assorbito D160
	canalizzo con griglia in ghiaia
	tubazione pvc D160
rete idrica	
	rete idrica pubblica esistente
	rete idrica pubblica
	rete idrica privata
	fosso biologico imhoff

REGIONE EMILIA ROMAGNA
PROVINCIA DI RAVENNA
COMUNE DI LUGO
INTERVENTO VARIANTE A PROGETTO DI RIQUALIFICAZIONE URBANA
RUE N°4 AREA EX CONSORZIO AGRIARIO - VIA ACQUACALDE E VICOLO MACELLO
approvato da delibera di C.C. n. 52 del 20/04/2009

S02
QUANDO 2005
**DISEGNI PLANIMETRICI RETI
FOGNARIA - IDRICA**










Progetto Urbanistico
Mappa di C.C. n. 52 del 20/04/2009
TUTTI I DIRITTI SONO RISERVATI. OGNI RIPRODUZIONE, ANCHE PARZIALE, È VIETATA. È VIETATA L'USCITA DEL PROGETTO A TERZI SENZA IL CONSENSO DEL PROGETTISTA.

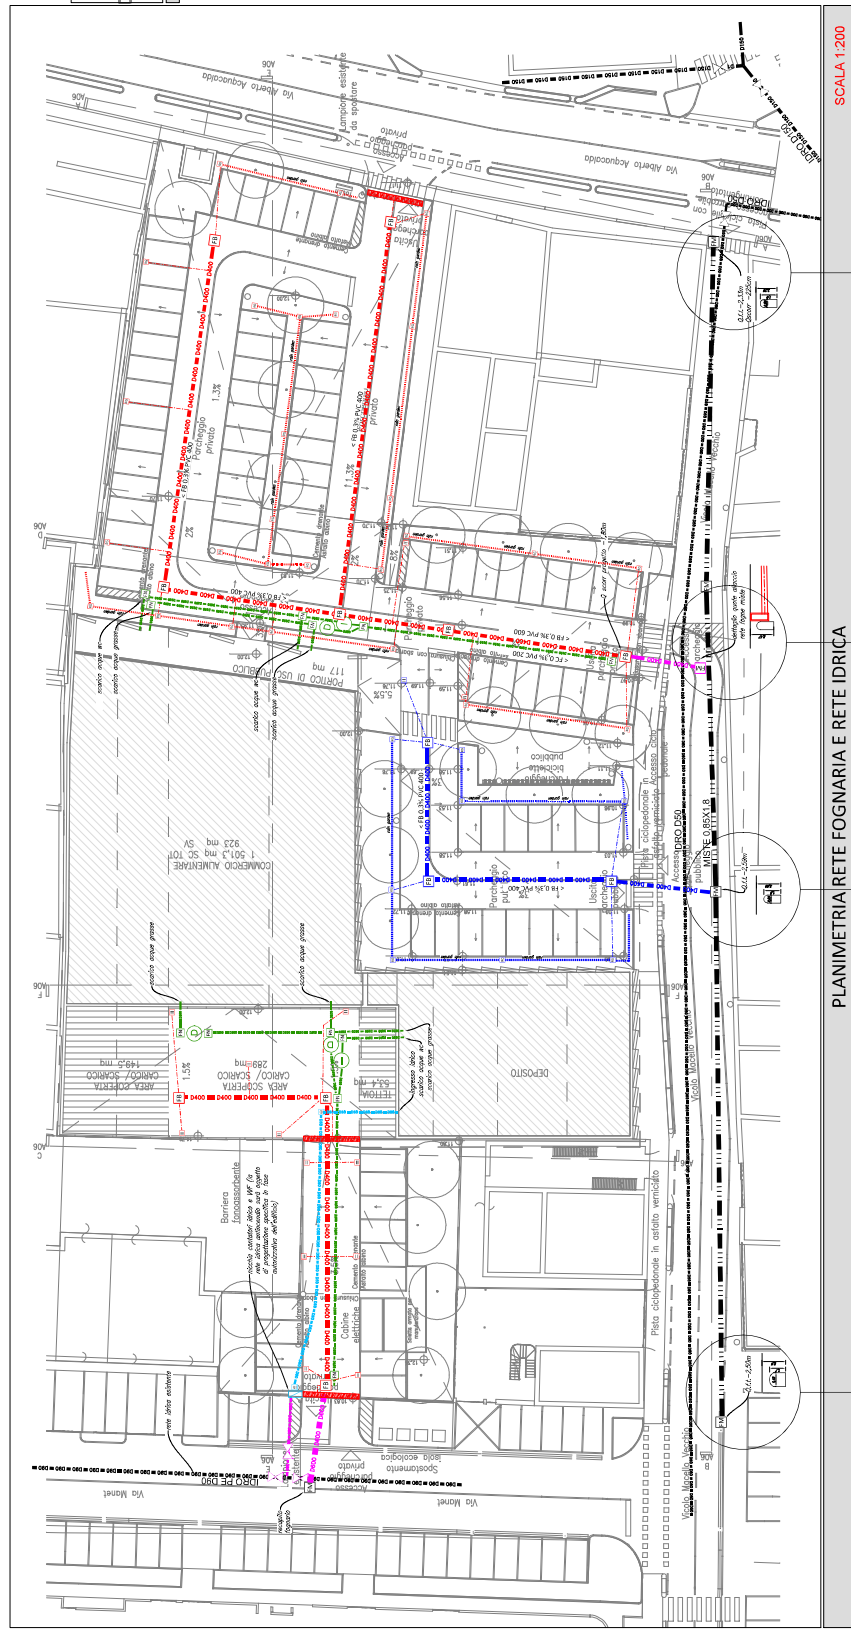

NOTA SU OPERE EXTRACOMPARTO
le opere stradali extracomparto non prevedono innalzamenti di quota o variazioni delle pendenze, pertanto non si prevedono spostamenti, modifiche o adeguamenti del sistema di raccolta delle acque piovane o in generale riporto in quota di cordoli e chiusini.

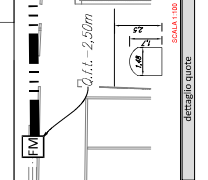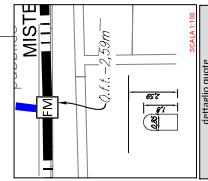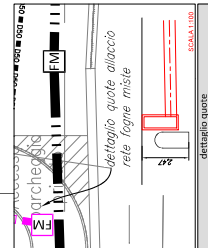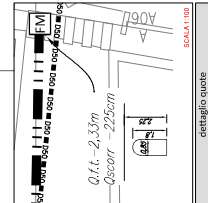

NOTA SU "RAIN GARDEN"
TECNICA DI SMALTIMENTO ACQUE METEORICHE MEDIANTE "RAIN GARDEN"
La raccolta delle acque meteoriche avverrà in prevalenza mediante la tecnica del "rain garden": le acque vengono portate nelle zone a verde dove mediante opportune trincee drenanti in ghiaia saranno smaltite nel terreno. All'interno della trincea è posata una tubazione drenassurata che porta le eventuali acque in eccesso alla rete acque bianche qualora i tempi di smaltimento nel terreno fossero più lenti delle portate di pioggia.

